


AVANT-PROJET D'AMÉNAGEMENT - ÉCHÈNE N° 117 0014

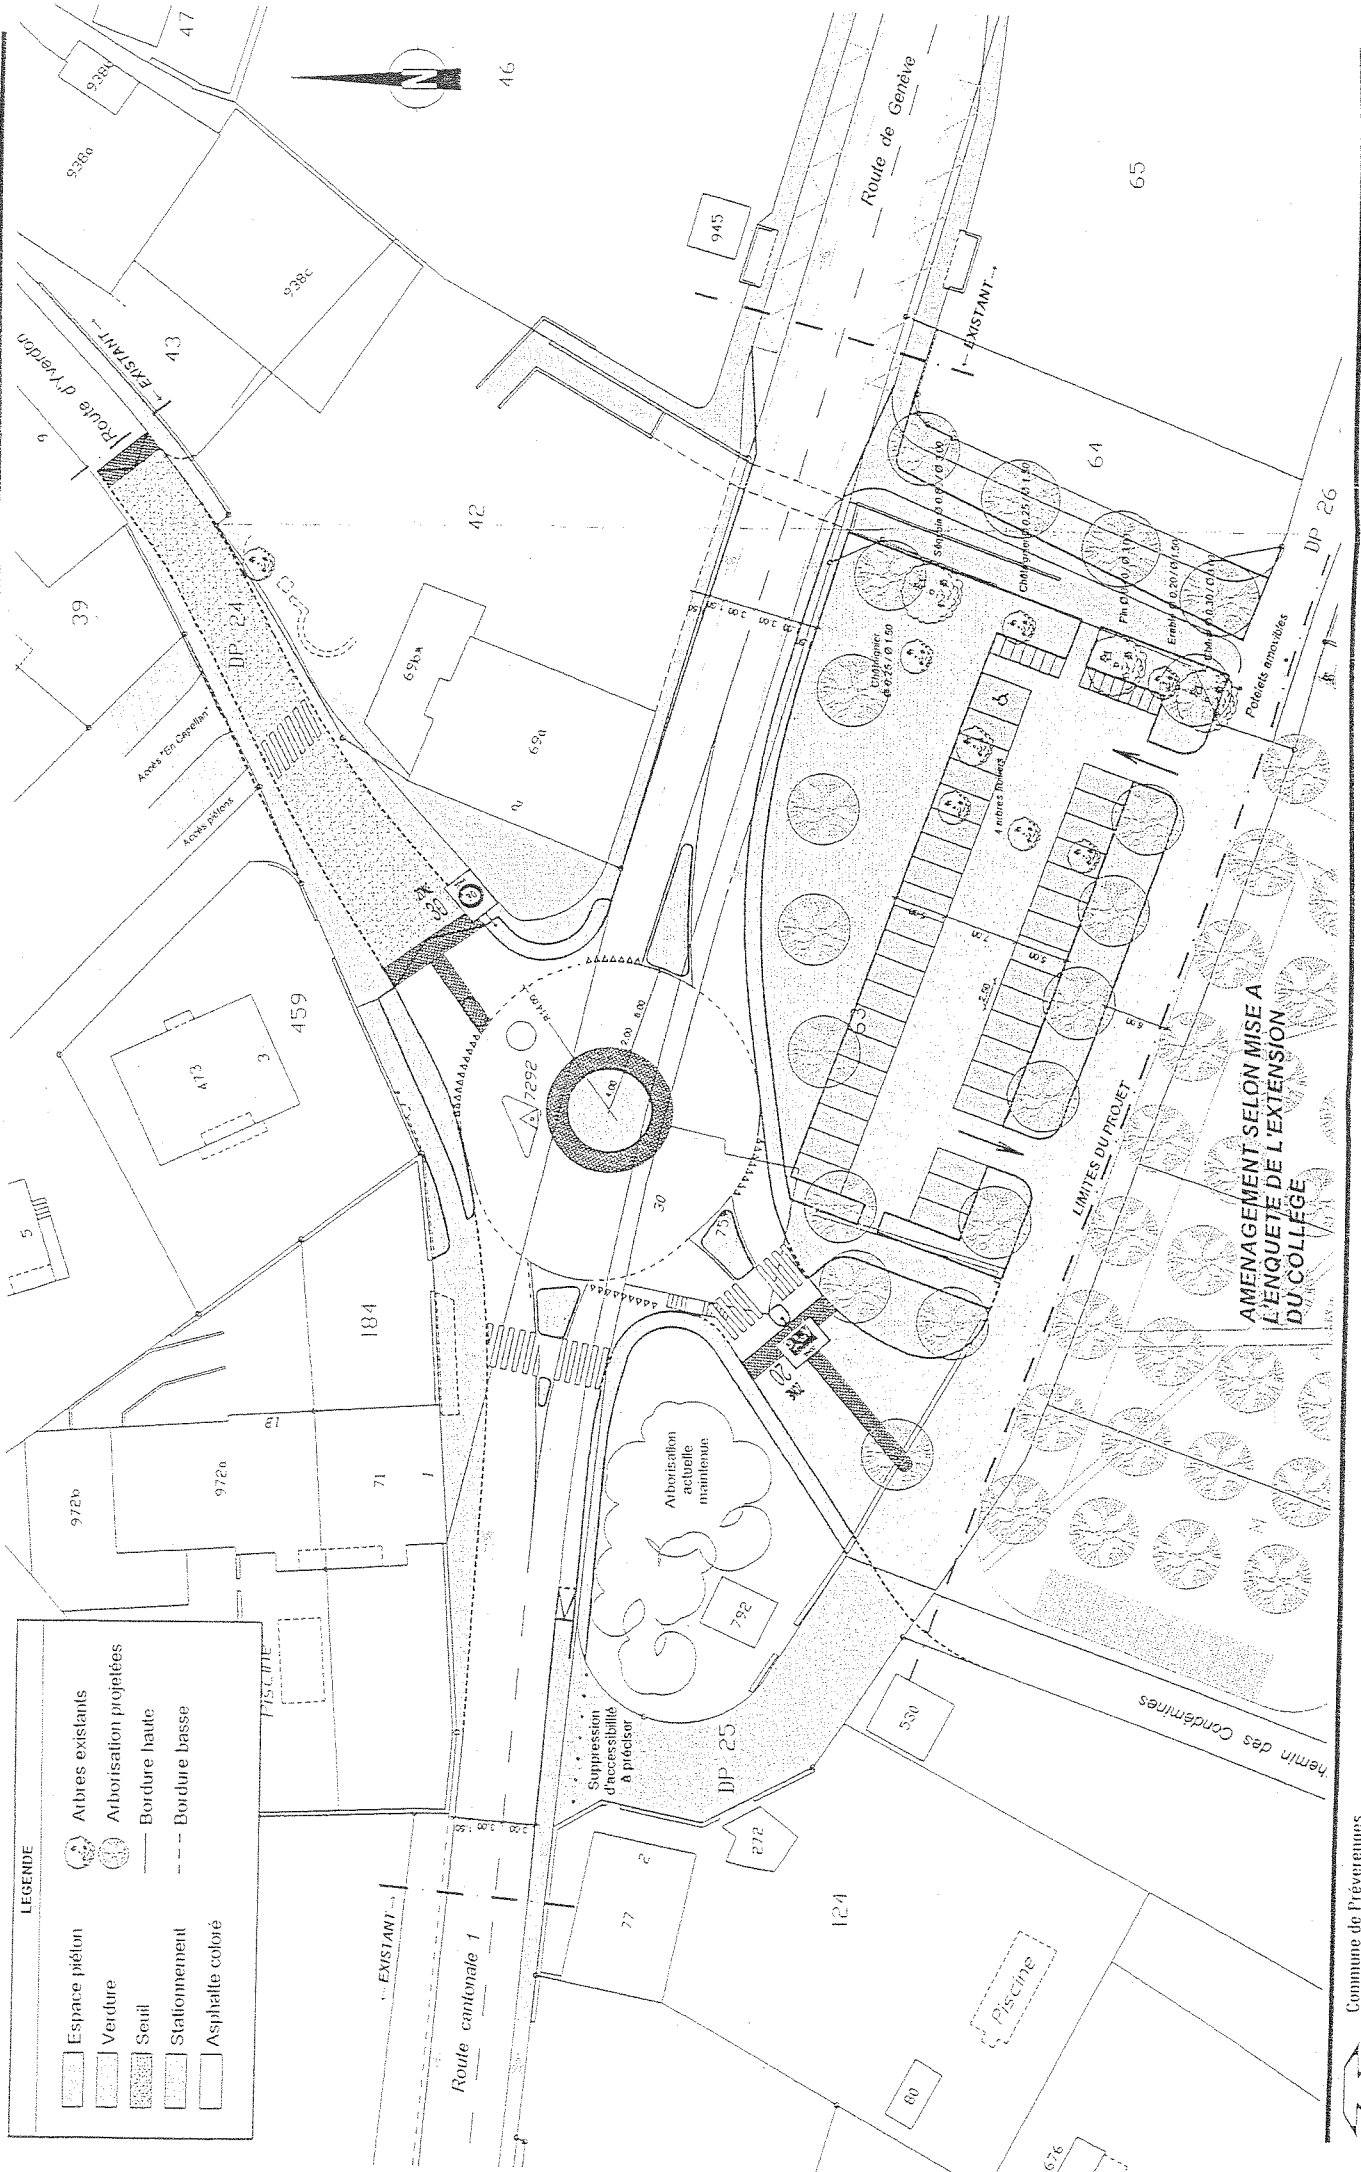

Commune de Préverenges
Accès au nouveau collège

RC 1a - Route d'Yverdon - Accès collège - Carrefour de l'Étoile - Aménagement d'un giratoire

0106.40-13-gx-1 - 13.09.06 / ad

Figure n° 4