


Servitude chemin d'accès à la Maison Delarageaz

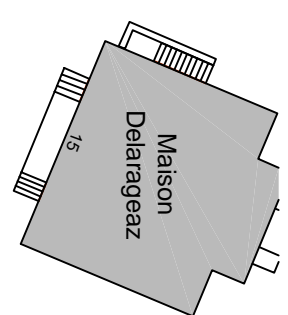

Allée du Rionzi

1938

1656

1657

1:500




Morges →

Route de Genève

Route cantonale (RC1)

Trellis à poser (maille 5x5)

Lausanne →

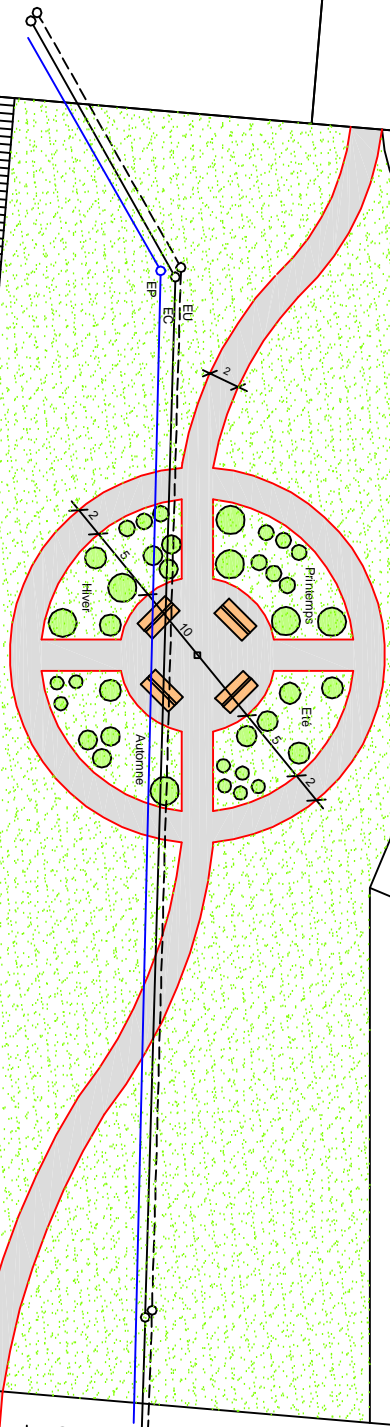

Aménagement du parc de l'ancienne maison Delarageaz

ST, le 9 juillet 2008