


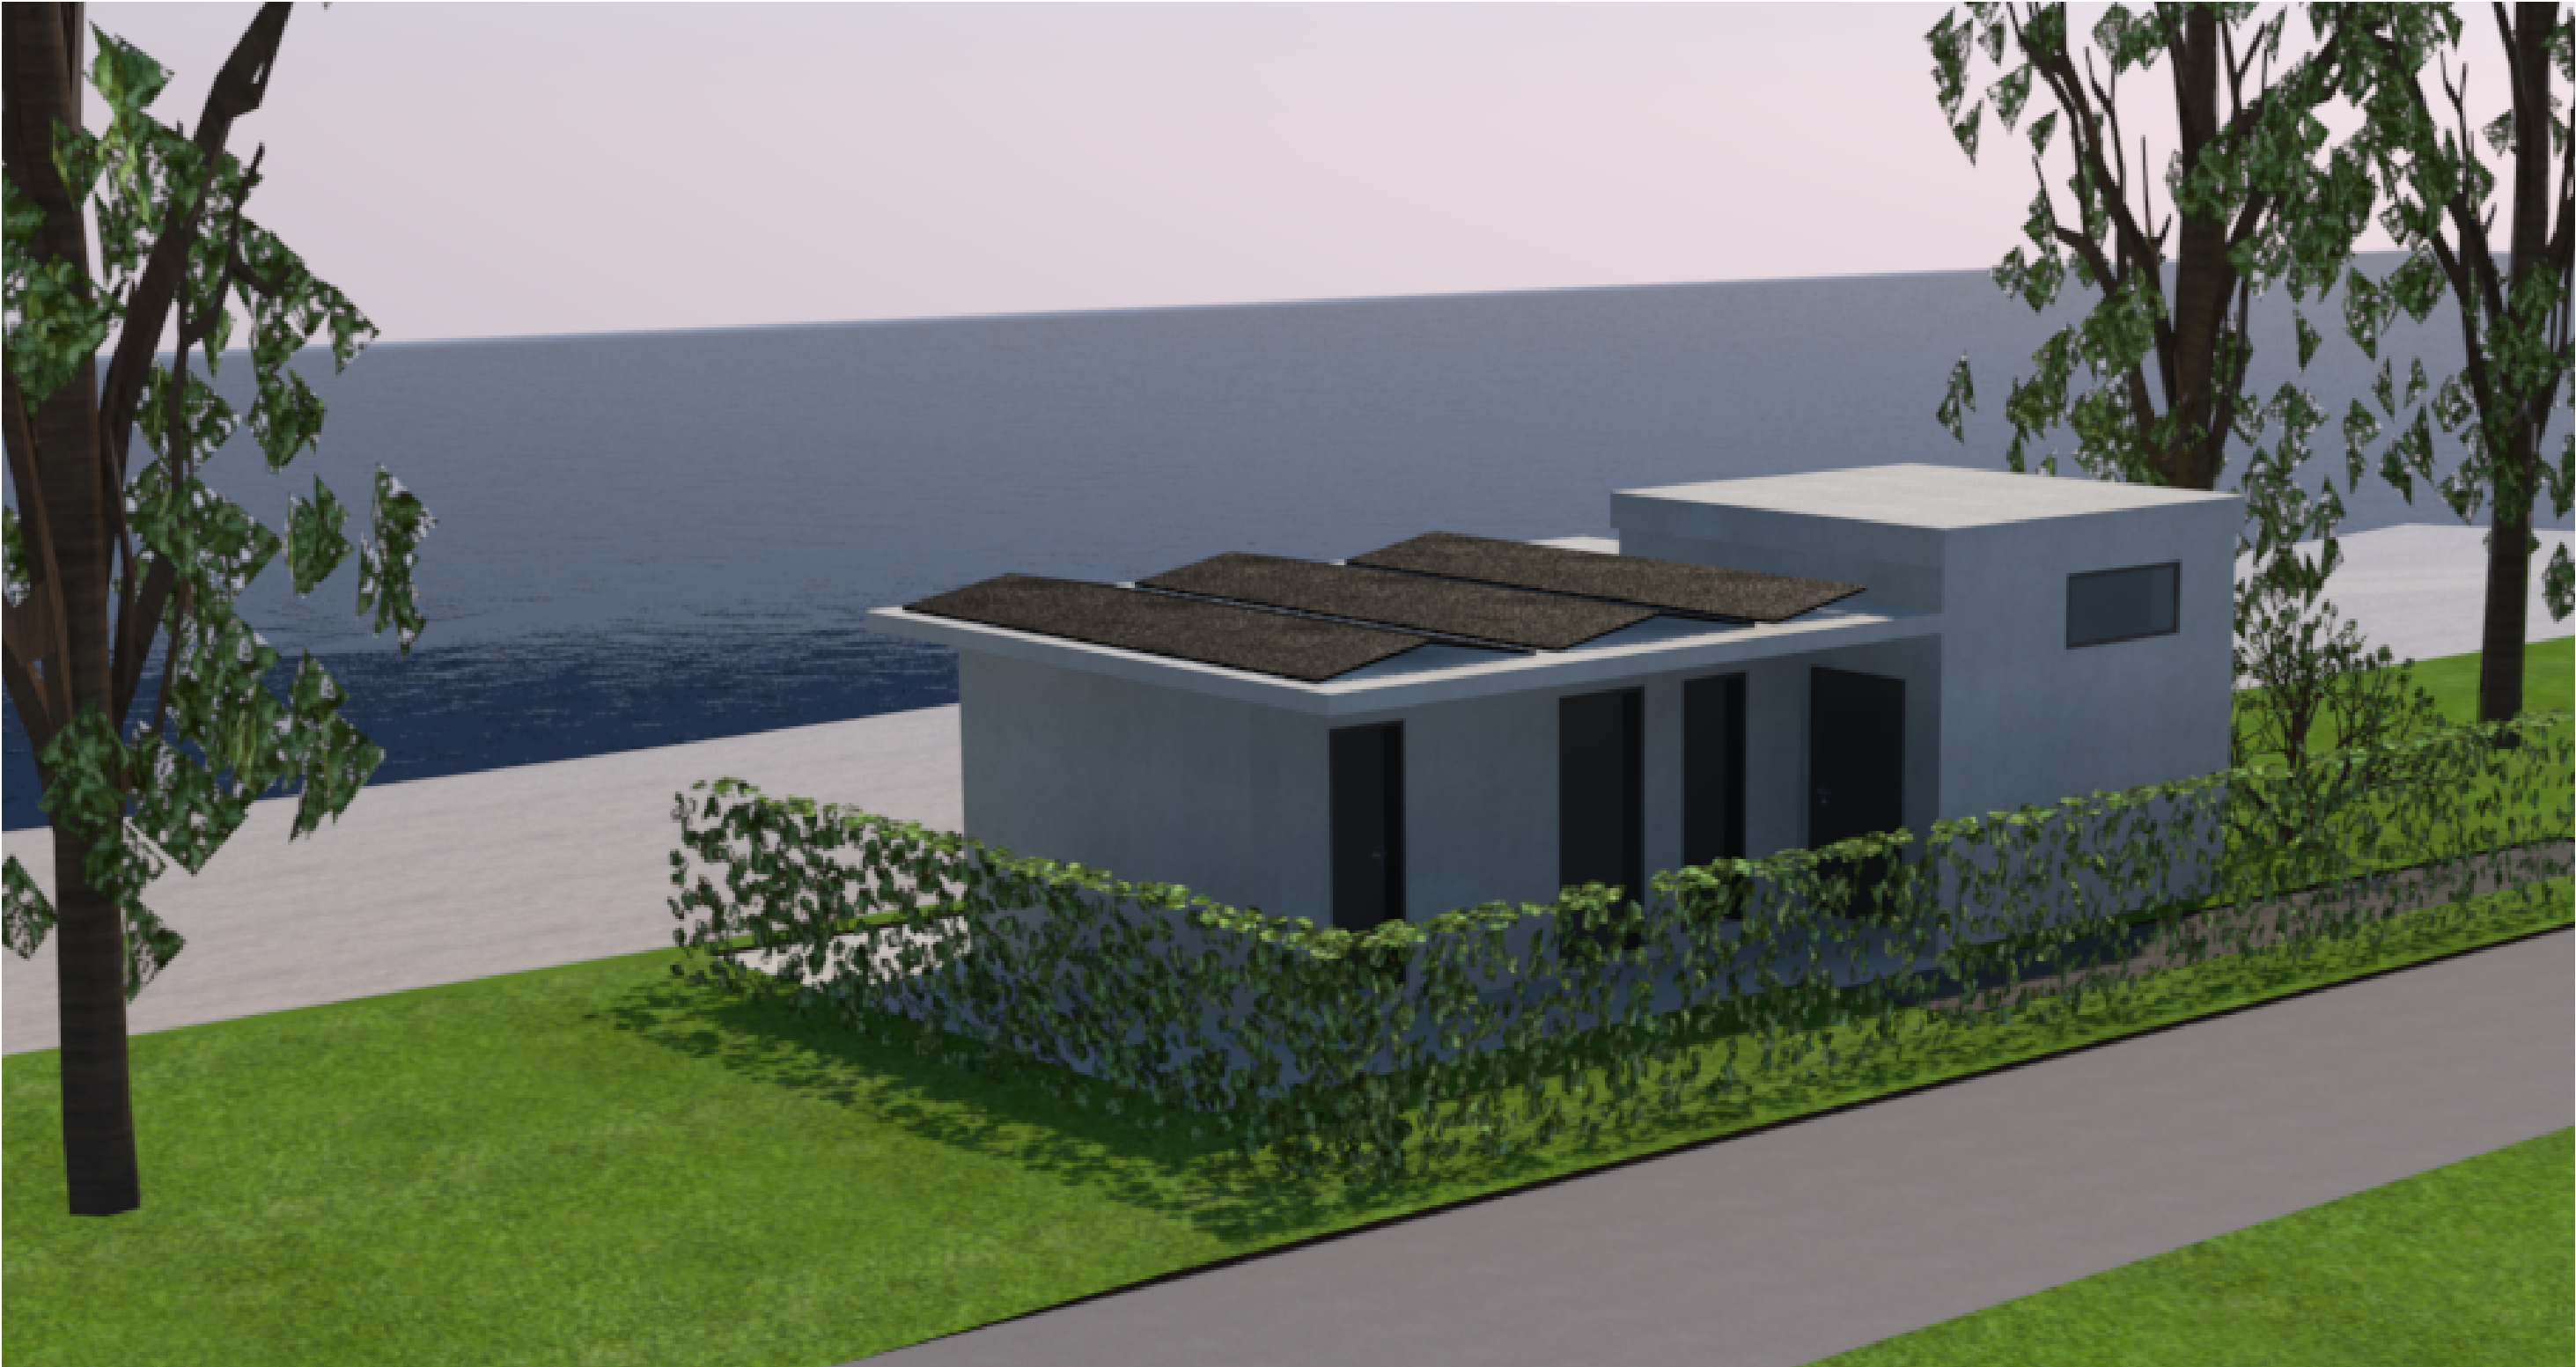

Propriété de la municipalité de Préverenges		Image 1					Etat du 04.11.1987		
Bâtiment WC publique de la plage le Bochet : ±0.00 = 373.20									
Parcelle n° Surface :		JRM ArchitectureSàrl Jürg Moesle, Architecte EPF/SIA Tel. 021 802 55 88 Avenue Riond-Bosson 12 Natel 079 628 93 59 CH-1110 Morges jrm.architecture@bluewin.ch	Propriétaire :		ID	Date	Dessinateur	Contrôle	Objet
Commune de Préverenges Rue de Lausanne 23 1028 Préverenges			A	15.09.2021	Simon D.	Moesle J.	Mise en forme des plans avec 3D automatique		
			B	16.09.2021	Simon D.	Moesle J.	Ajout plan toiture selon source Google et street view. Ajout modules solaire		
			C						
			D						
Echelle : 1:0.45			E						
Format : A3			F						
			G						
C:\Users\JRM\JRM Architectures Sarl\JRM Architectures Sarl - Documents\Commun__Mandats__A-Mandats en cours\IM- WC publique Préverenges\Avant-projet\AP- WC plage-1.pln		H							