


 Circulation / 22,53 m<sup>2</sup>


 Ascenseur

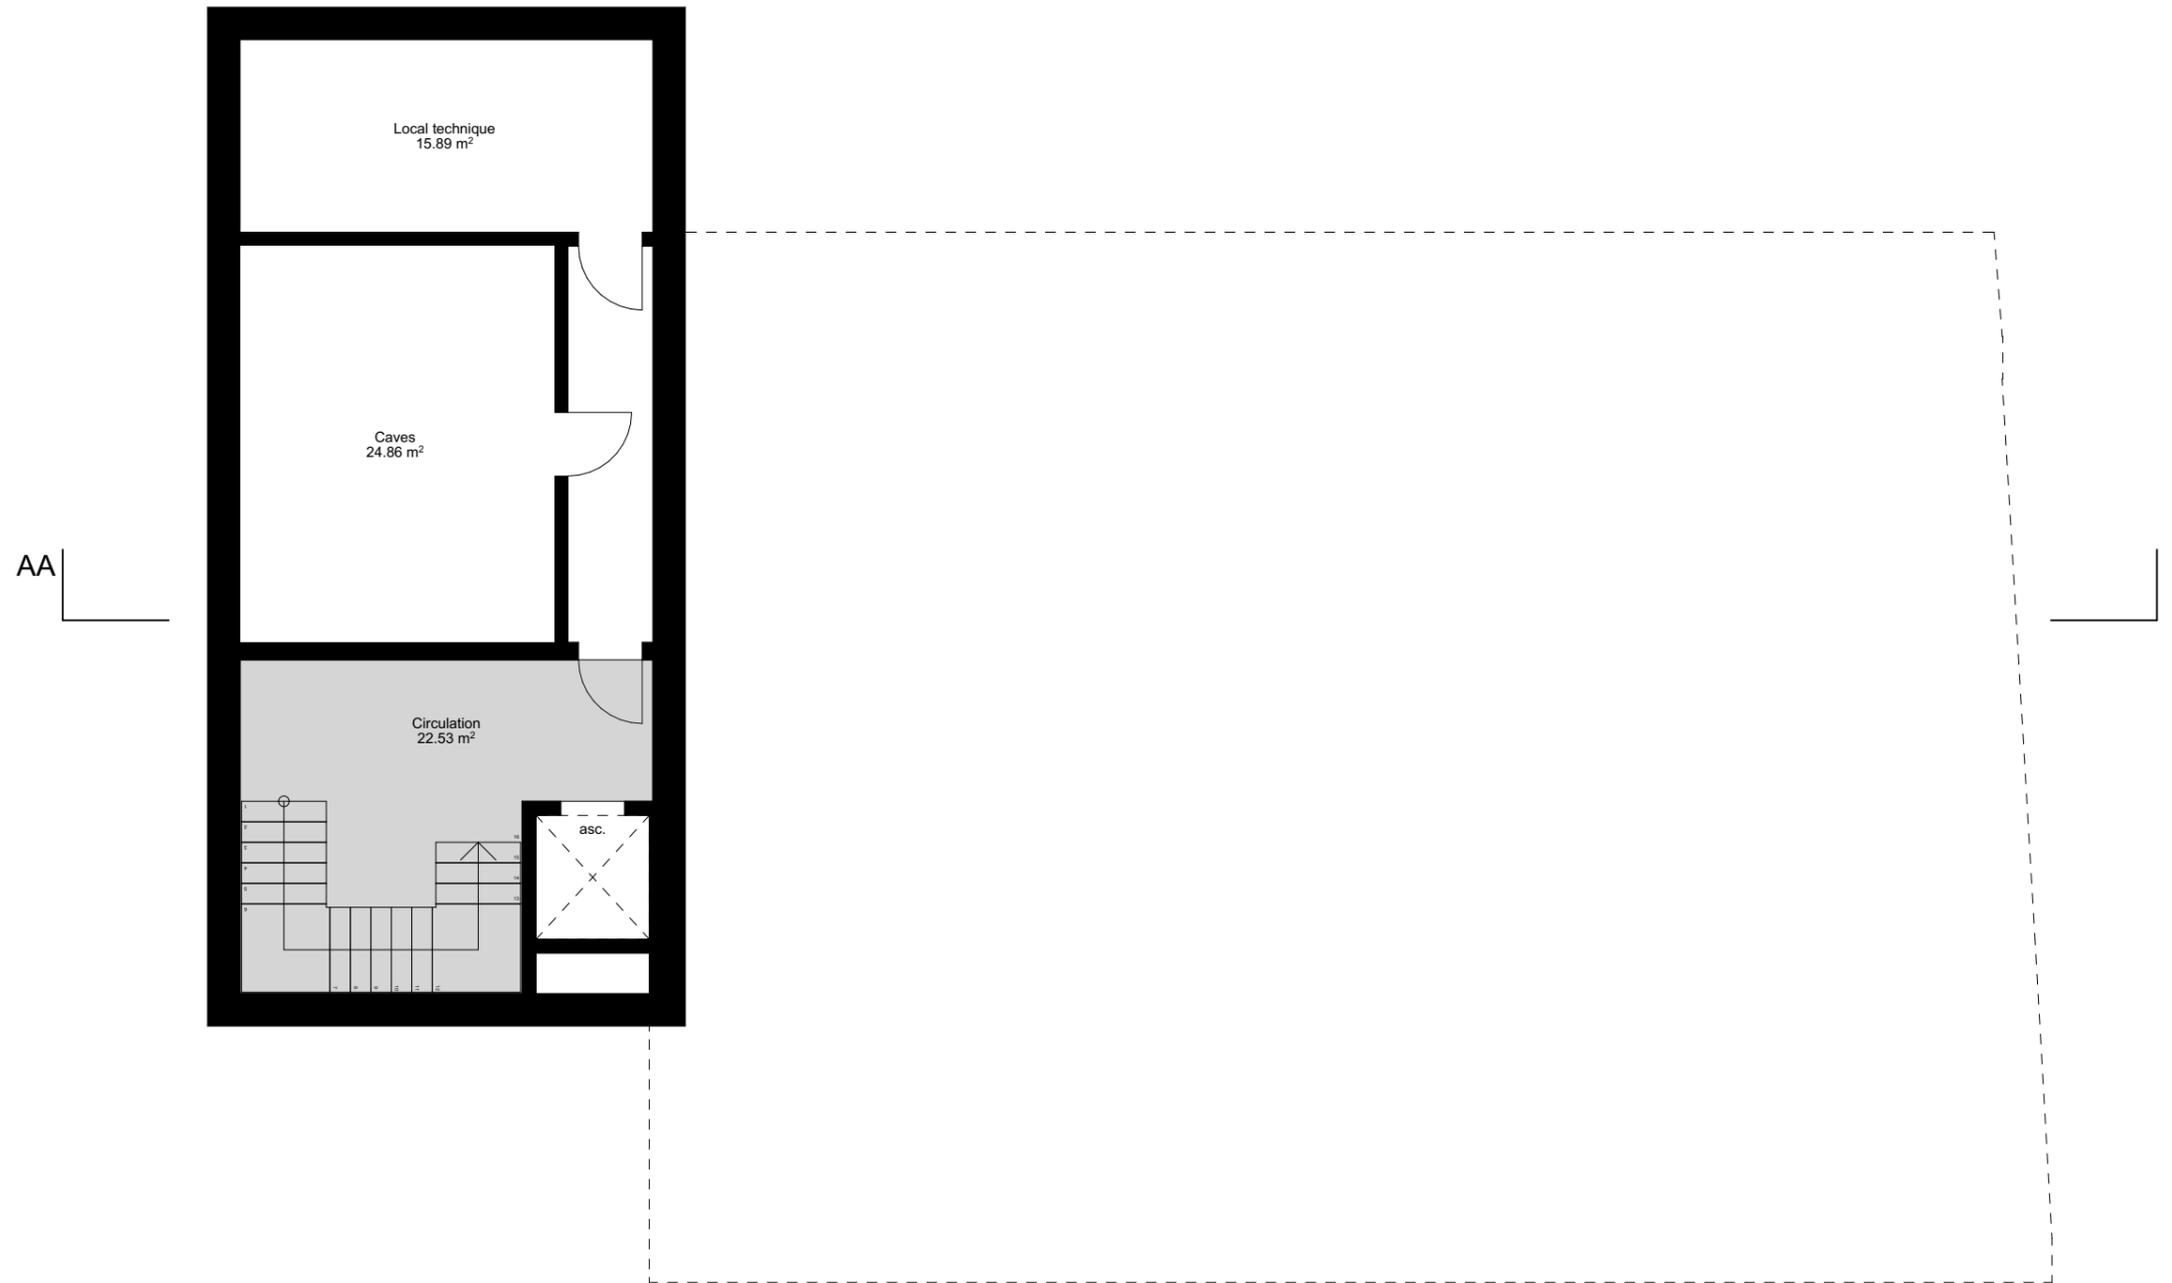

# Préverenges

Projet : <b>Transformation de l'Auberge de l'Etoile</b>			<b>Adresse:</b> Route d'Yverdon - N°2 - 1028 - Préverenges <b>Numero de Parcelle: 42 - Numero CAMAC:</b> 201106					 Architecte A Carré Architecture et aménagement SA	Maître de l'ouvrage Commune de Préverenges	Entreprise totale	Ingénieur Civil Nom Ing Civil	Ingénieur CVSE Nom Ing CVSE	Objet : <b>Plan Sous-sol</b>	
Date MAE:	Modifications:	Echelle :	Format :	Affaire n° :	Emetteur :	Phase_ID Plan:	Lot :	Type :	Bâtiment :	Niveau :	Indice :	Auteurs :	Phase :	
-	11.02.2022	1:100	A3	1134	A2AA	21.1_01	ARCH					LD/CT	<b>21.1 - Etude de faisabilité_logements</b>	

- Circulation / 22,43 m<sup>2</sup>
- Ascenseur
- Restaurant / 297,11 m<sup>2</sup>

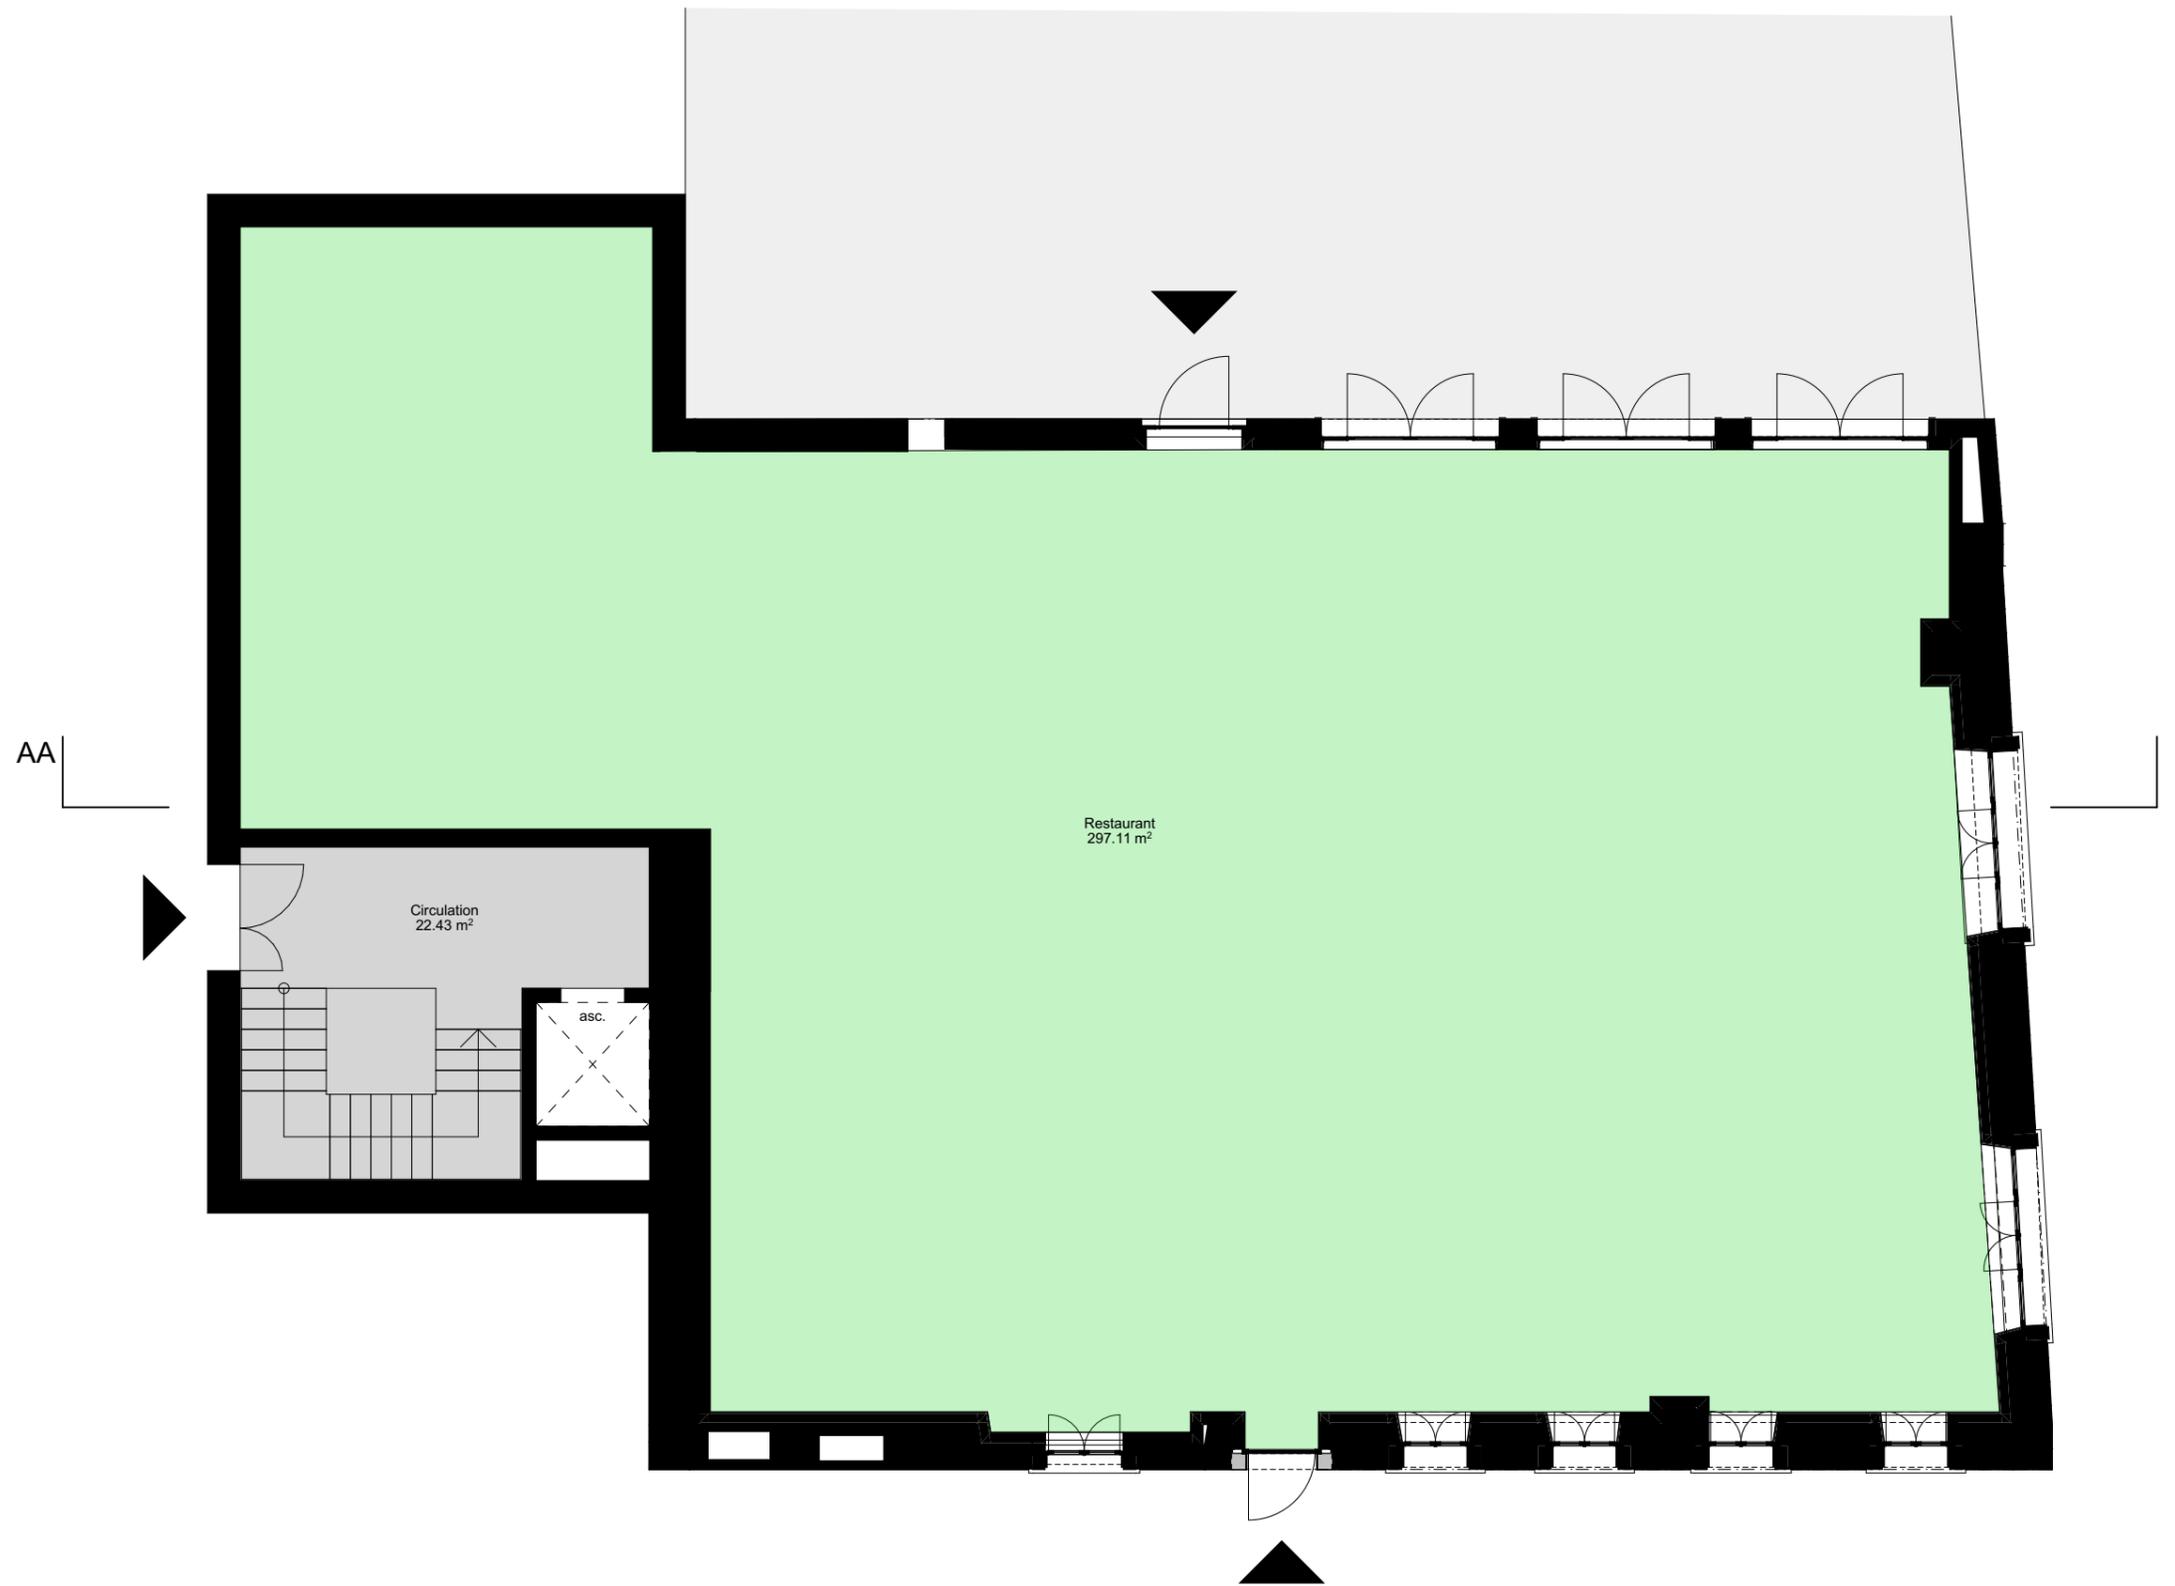

**Préverenges**

Projet : <b>Transformation de l'Auberge de l'Etoile</b>				<b>Adresse:</b> Route d'Yverdon - N°2 - 1028 - Préverenges <b>Numero de Parcelle: 42 - Numero CAMAC: 201106</b>				 Architecte A Carré Architecture et aménagement SA		Maître de l'ouvrage Commune de Préverenges		Entreprise totale		Ingénieur Civil Nom Ing Civil		Ingénieur CVSE Nom Ing CVSE		Objet : <div style="text-align: center; font-size: 1.2em;"><b>Plan RdC</b></div>	
Date MAE:	Modifications:	Echelle :	Format :	Affaire n° :	Emetteur :	Phase_ID Plan:	Lot :	Type :	Bâtiment :	Niveau :	Indice :	Auteurs :	Phase :						
-	11.02.2022	1:100	A3	1134	A2AA	21.1_02	ARCH					LD/CT	<b>21.1 - Etude de faisabilité_logements</b>						

-  Circulation / 56,44 m<sup>2</sup>
-  Ascenseur
-  Restaurant / 49,76 m<sup>2</sup>
-  Studio 01 / 25,35 m<sup>2</sup>
-  Studio 02 / 25,63 m<sup>2</sup>
-  Studio 03 / 32,74 m<sup>2</sup>
-  Studio 04 / 24,57 m<sup>2</sup>
-  Studio 05 / 29,11 m<sup>2</sup>
-  Studio 06 / 29,06 m<sup>2</sup>
-  Studio 07 / 28,72 m<sup>2</sup>
-  Studio 08 / 27,77 m<sup>2</sup>



**Préverenges**

Projet : <b>Transformation de l'Auberge de l'Etoile</b>				<b>Adresse:</b> Route d'Yverdon - N°2 - 1028 - Préverenges <b>Numero de Parcelle: 42 - Numero CAMAC: 201106</b>				 Architecte A Carré Architecture et aménagement SA		Maître de l'ouvrage Commune de Préverenges		Entreprise totale		Ingénieur Civil Nom Ing Civil		Ingénieur CVSE Nom Ing CVSE		Objet : <b>Plan 1er étage</b>	
Date MAE: -	Modifications: 11.02.2022	Echelle : 1:100	Format : A3	Affaire n° : 1134	Emetteur : A2AA	Phase_ID Plan: 21.1_03	Lot : ARCH	Type :	Bâtiment :	Niveau :	Indice :	Auteurs : LD/CT	Phase : <b>21.1 - Etude de faisabilité_logements</b>						

-  Circulation / 56,44 m<sup>2</sup>
-  Ascenseur
-  Espace commun / 49,76 m<sup>2</sup>
-  Studio 09 / 25,35 m<sup>2</sup>
-  Studio 10 / 25,63 m<sup>2</sup>
-  Studio 11 / 32,74 m<sup>2</sup>
-  Studio 12 / 24,62 m<sup>2</sup>
-  Duplex 01 / 56,64 m<sup>2</sup>
-  Duplex 02 / 58,21 m<sup>2</sup>




# Préverenges

Projet : <b>Transformation de l'Auberge de l'Etoile</b>				<b>Adresse:</b> Route d'Yverdon - N°2 - 1028 - Préverenges <b>Numero de Parcelle: 42 - Numero CAMAC:</b> 201106						Maître de l'ouvrage Commune de Préverenges		Entreprise totale		Ingénieur Civil Nom Ing Civil		Ingénieur CVSE Nom Ing CVSE		Objet : <b>Plan 2ème étage</b>	
Date MAE:	Modifications:	Echelle :	Format :	Affaire n° :	Emetteur :	Phase_ID Plan:	Lot :	Type :	Bâtiment :	Niveau :	Indice :	Auteurs :	Phase :						
-	11.02.2022	1:100	A3	1134	A2AA	21.1_04	ARCH					LD/CT	<b>21.1 - Etude de faisabilité_logements</b>						

 Duplex 01 / 90,51 m<sup>2</sup>


 Duplex 02 / 94,12 m<sup>2</sup>

AA

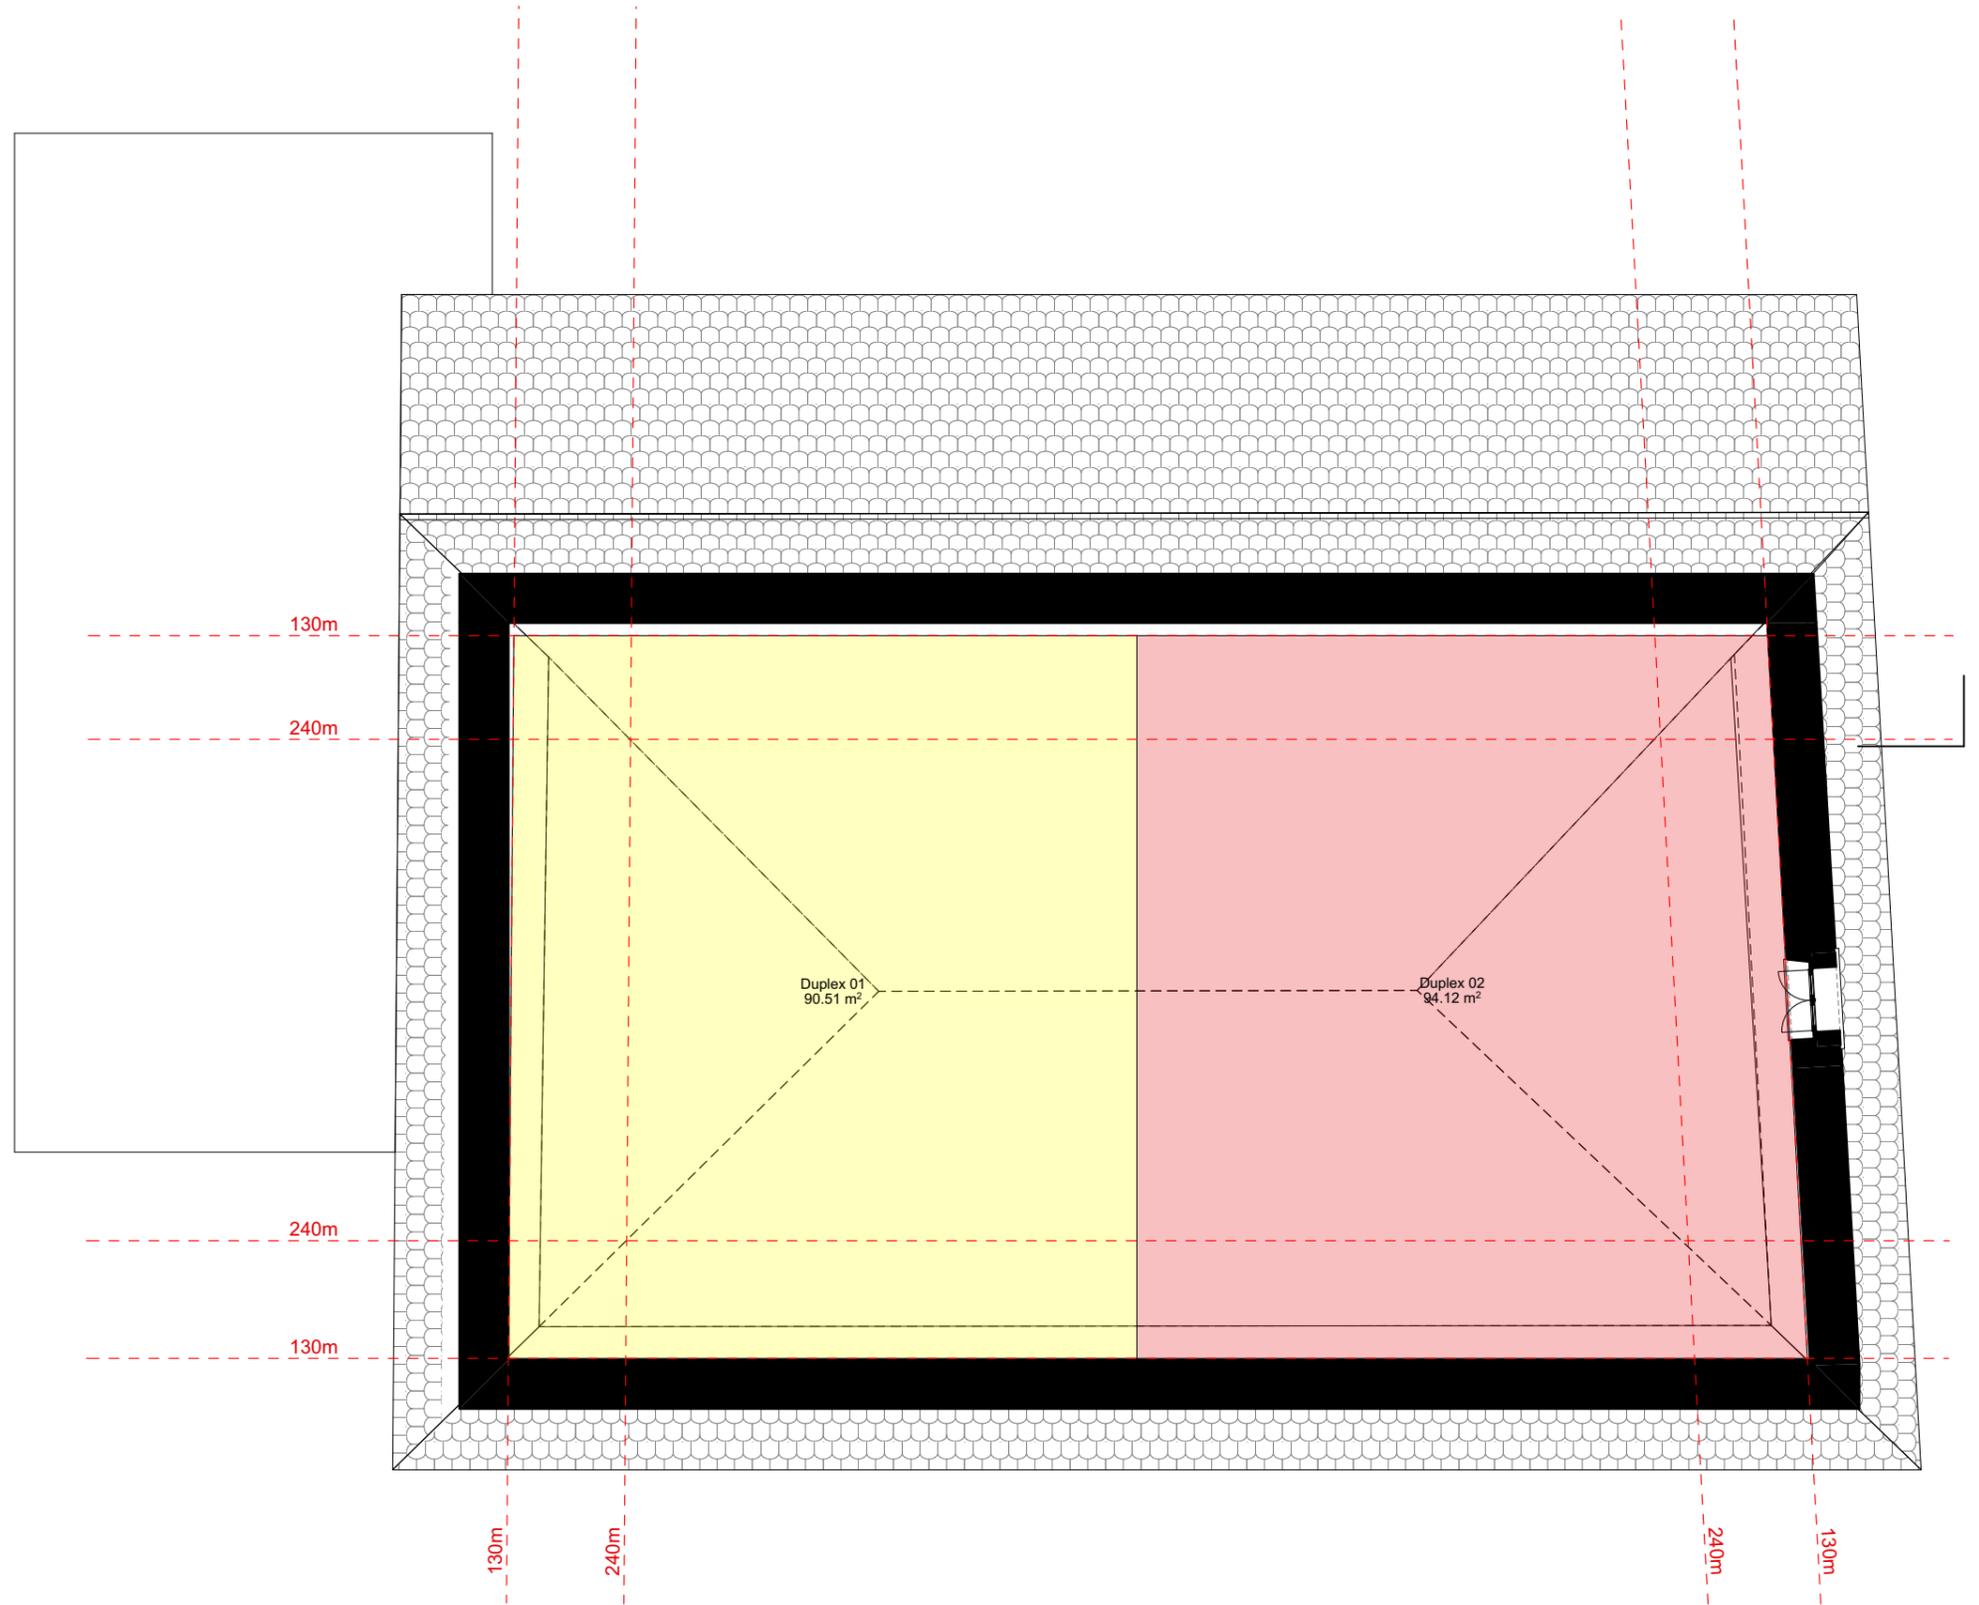

**Préverenges**

Projet : <b>Transformation de l'Auberge de l'Etoile</b>			<b>Adresse:</b> Route d'Yverdon - N°2 - 1028 - Préverenges <b>Numero de Parcelle: 42 - Numero CAMAC:</b> 201106			 Architecte A Carré Architecture et aménagement SA		Maître de l'ouvrage Commune de Préverenges	Entreprise totale	Ingénieur Civil Nom Ing Civil	Ingénieur CVSE Nom Ing CVSE	Objet : <b>Plan des Combles</b>	
Date MAE:	Modifications:	Echelle :	Format :	Affaire n° :	Emetteur :	Phase_ID Plan:	Lot :	Type :	Bâtiment :	Niveau :	Indice :	Auteurs :	Phase :
-	11.02.2022	1:100	A3	1134	A2AA	21.1_05	ARCH					LD/CT	<b>21.1 - Etude de faisabilité_logements</b>

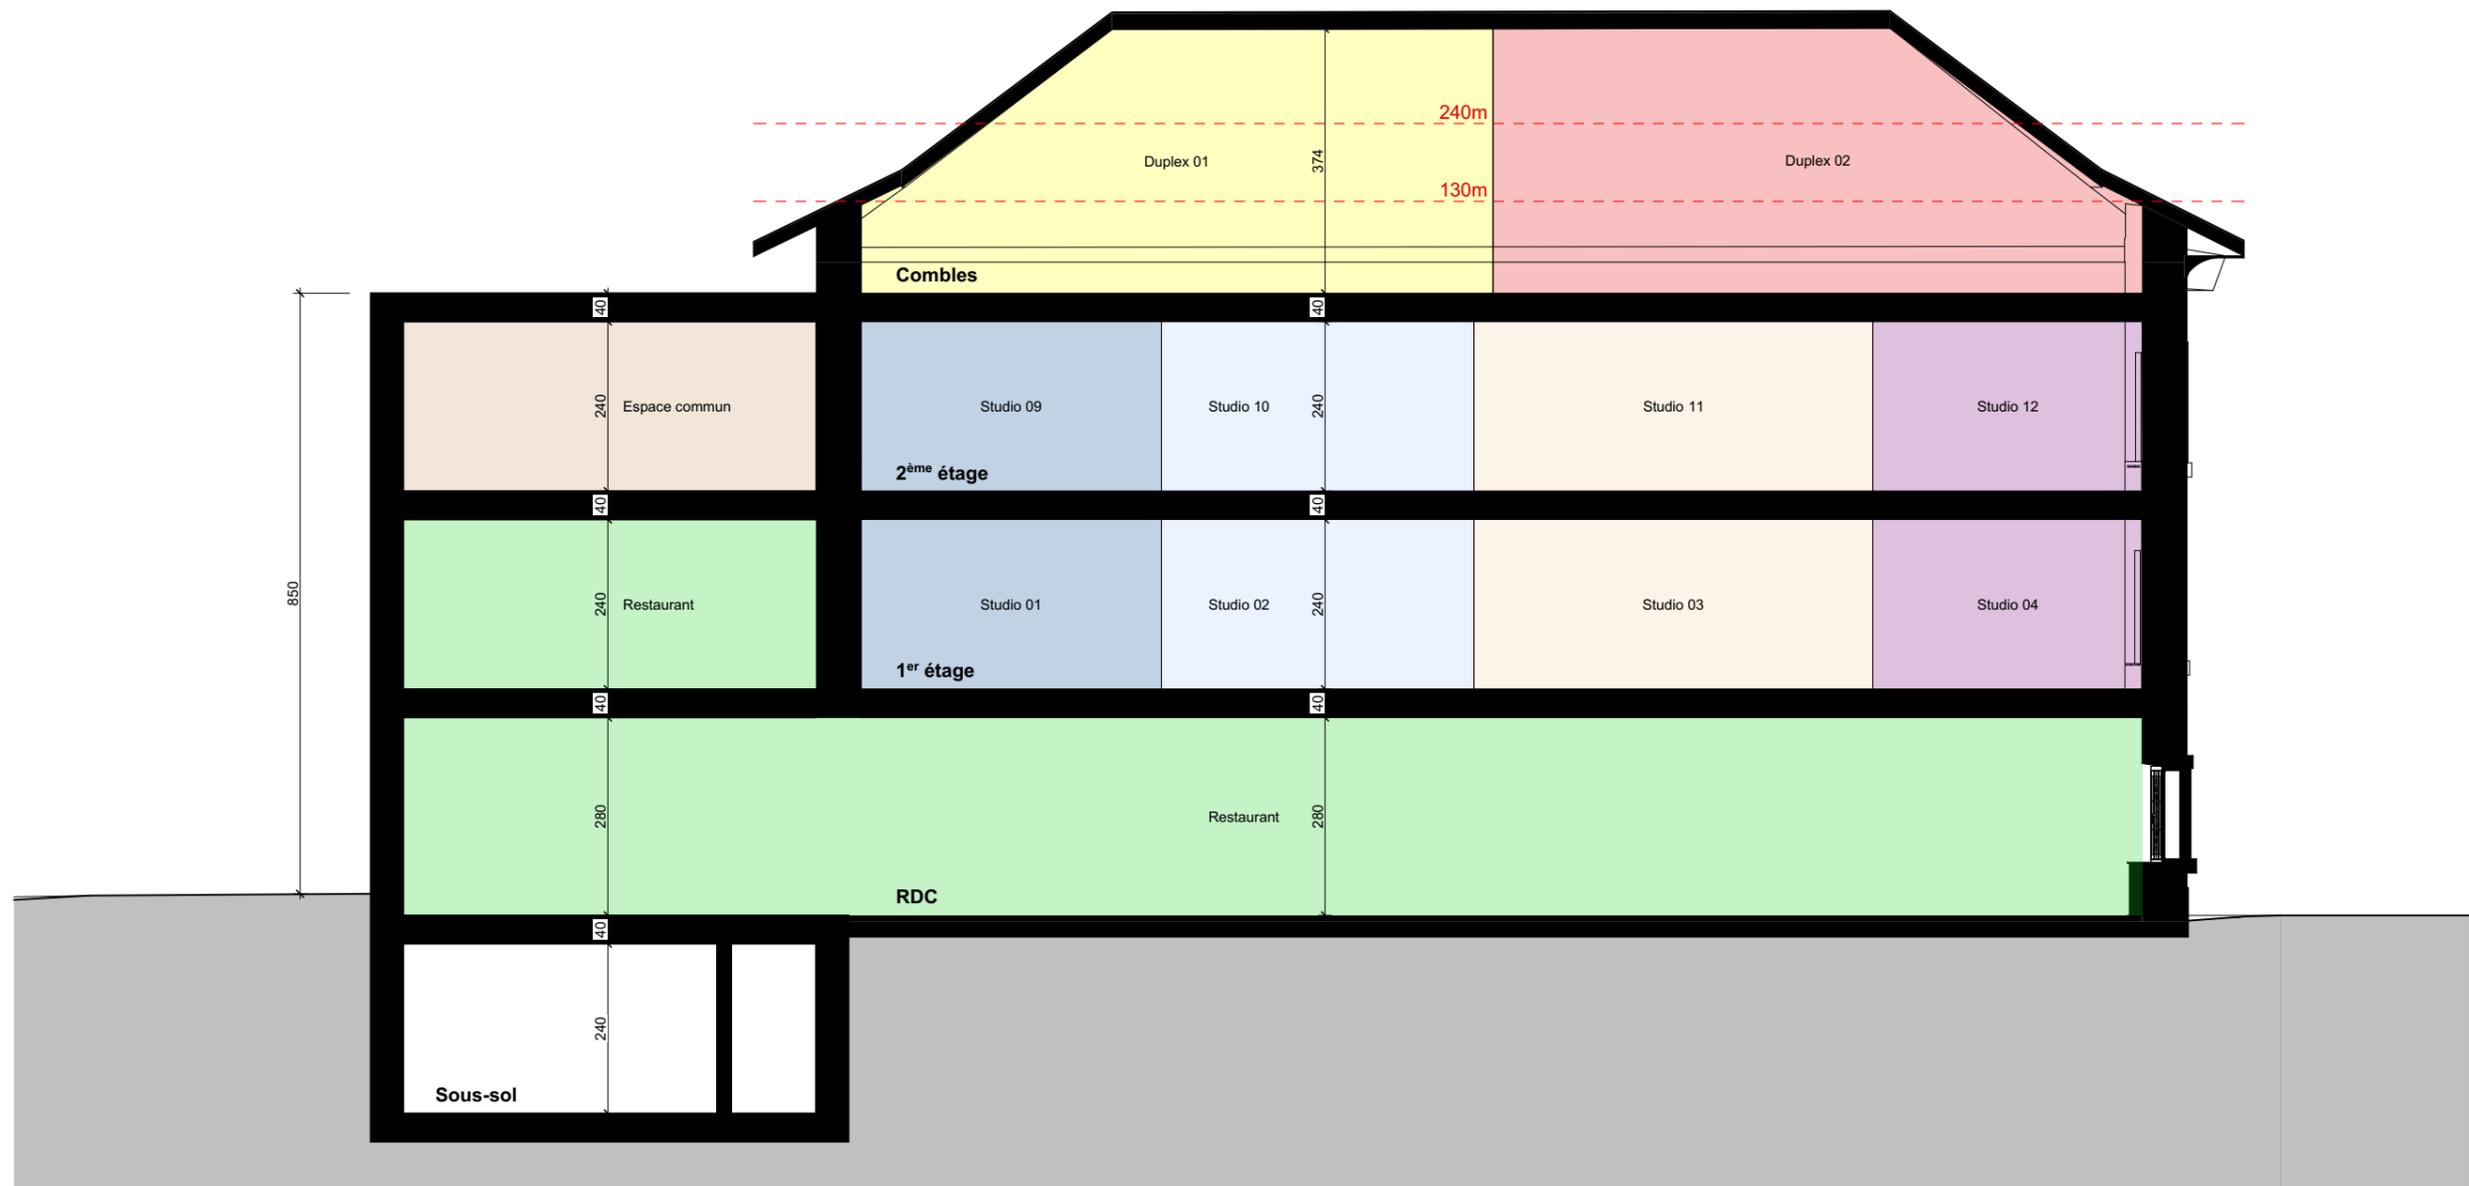

Projet : <b>Transformation de l'Auberge de l'Etoile</b>		<b>Adresse:</b> Route d'Yverdon - N°2 - 1028 - Préverenges <b>Numero de Parcelle: 42 - Numero CAMAC:</b> 201106		 Architecte A Carré Architecture et aménagement SA		Maître de l'ouvrage Commune de Préverenges		Entreprise totale		Ingénieur Civil Nom Ing Civil		Ingénieur CVSE Nom Ing CVSE		Objet : <b>Coupe AA</b>	
Date MAE:	Modifications:	Echelle :	Format :	Affaire n° :	Emetteur :	Phase_ID Plan:	Lot :	Type :	Bâtiment :	Niveau :	Indice :	Auteurs :	Phase : <b>21.1 - Etude de faisabilité_logements</b>		
-	11.02.2022	1:100	A3	1134	A2AA	21.1_06	ARCH					LD/CT			