

Développement du site scolaire  
Les Voiles du Léman à Prévéranges  
**IMAGE DIRECTRICE**

Légende

- Périmètre d'implantation des futurs bâtiments
- Périmètre d'implantation des équipements sportifs
- - - - Bâtiments à démolir
- - - - Abris PC
- - - - Périmètre du site

Étape 1

Construction du **bâtiment de la cantine** et du **bâtiment des UAPE**.  
Relocalisation du **terrain de tartan**.  
Démolition du portakabin des cadets et du local feu-voirie.

Étape 2

Déménagement des classes de l'île Nord de l'annexe de Bâbord dans les pavillons Nord et dans les pavillons Est.  
Démolition de l'île nord de l'annexe de Bâbord et de la maison individuelle  
Démolition du portakabin de la garderie.

Étape 3


Construction d'un nouveau **bâtiment scolaire**.  
Rénovation de la partie Nord de Bâbord construit dans les années 70.  
Démolition de l'île sud de Bâbord et des pavillons Nord.

Étape 4

Construction de la **salle de sport VD6**.  
Démolition de la salle polyvalente et de la salle de gymnastique.

Étape 5

Construction de la **salle de spectacle**.  
Démolition des pavillons Est.

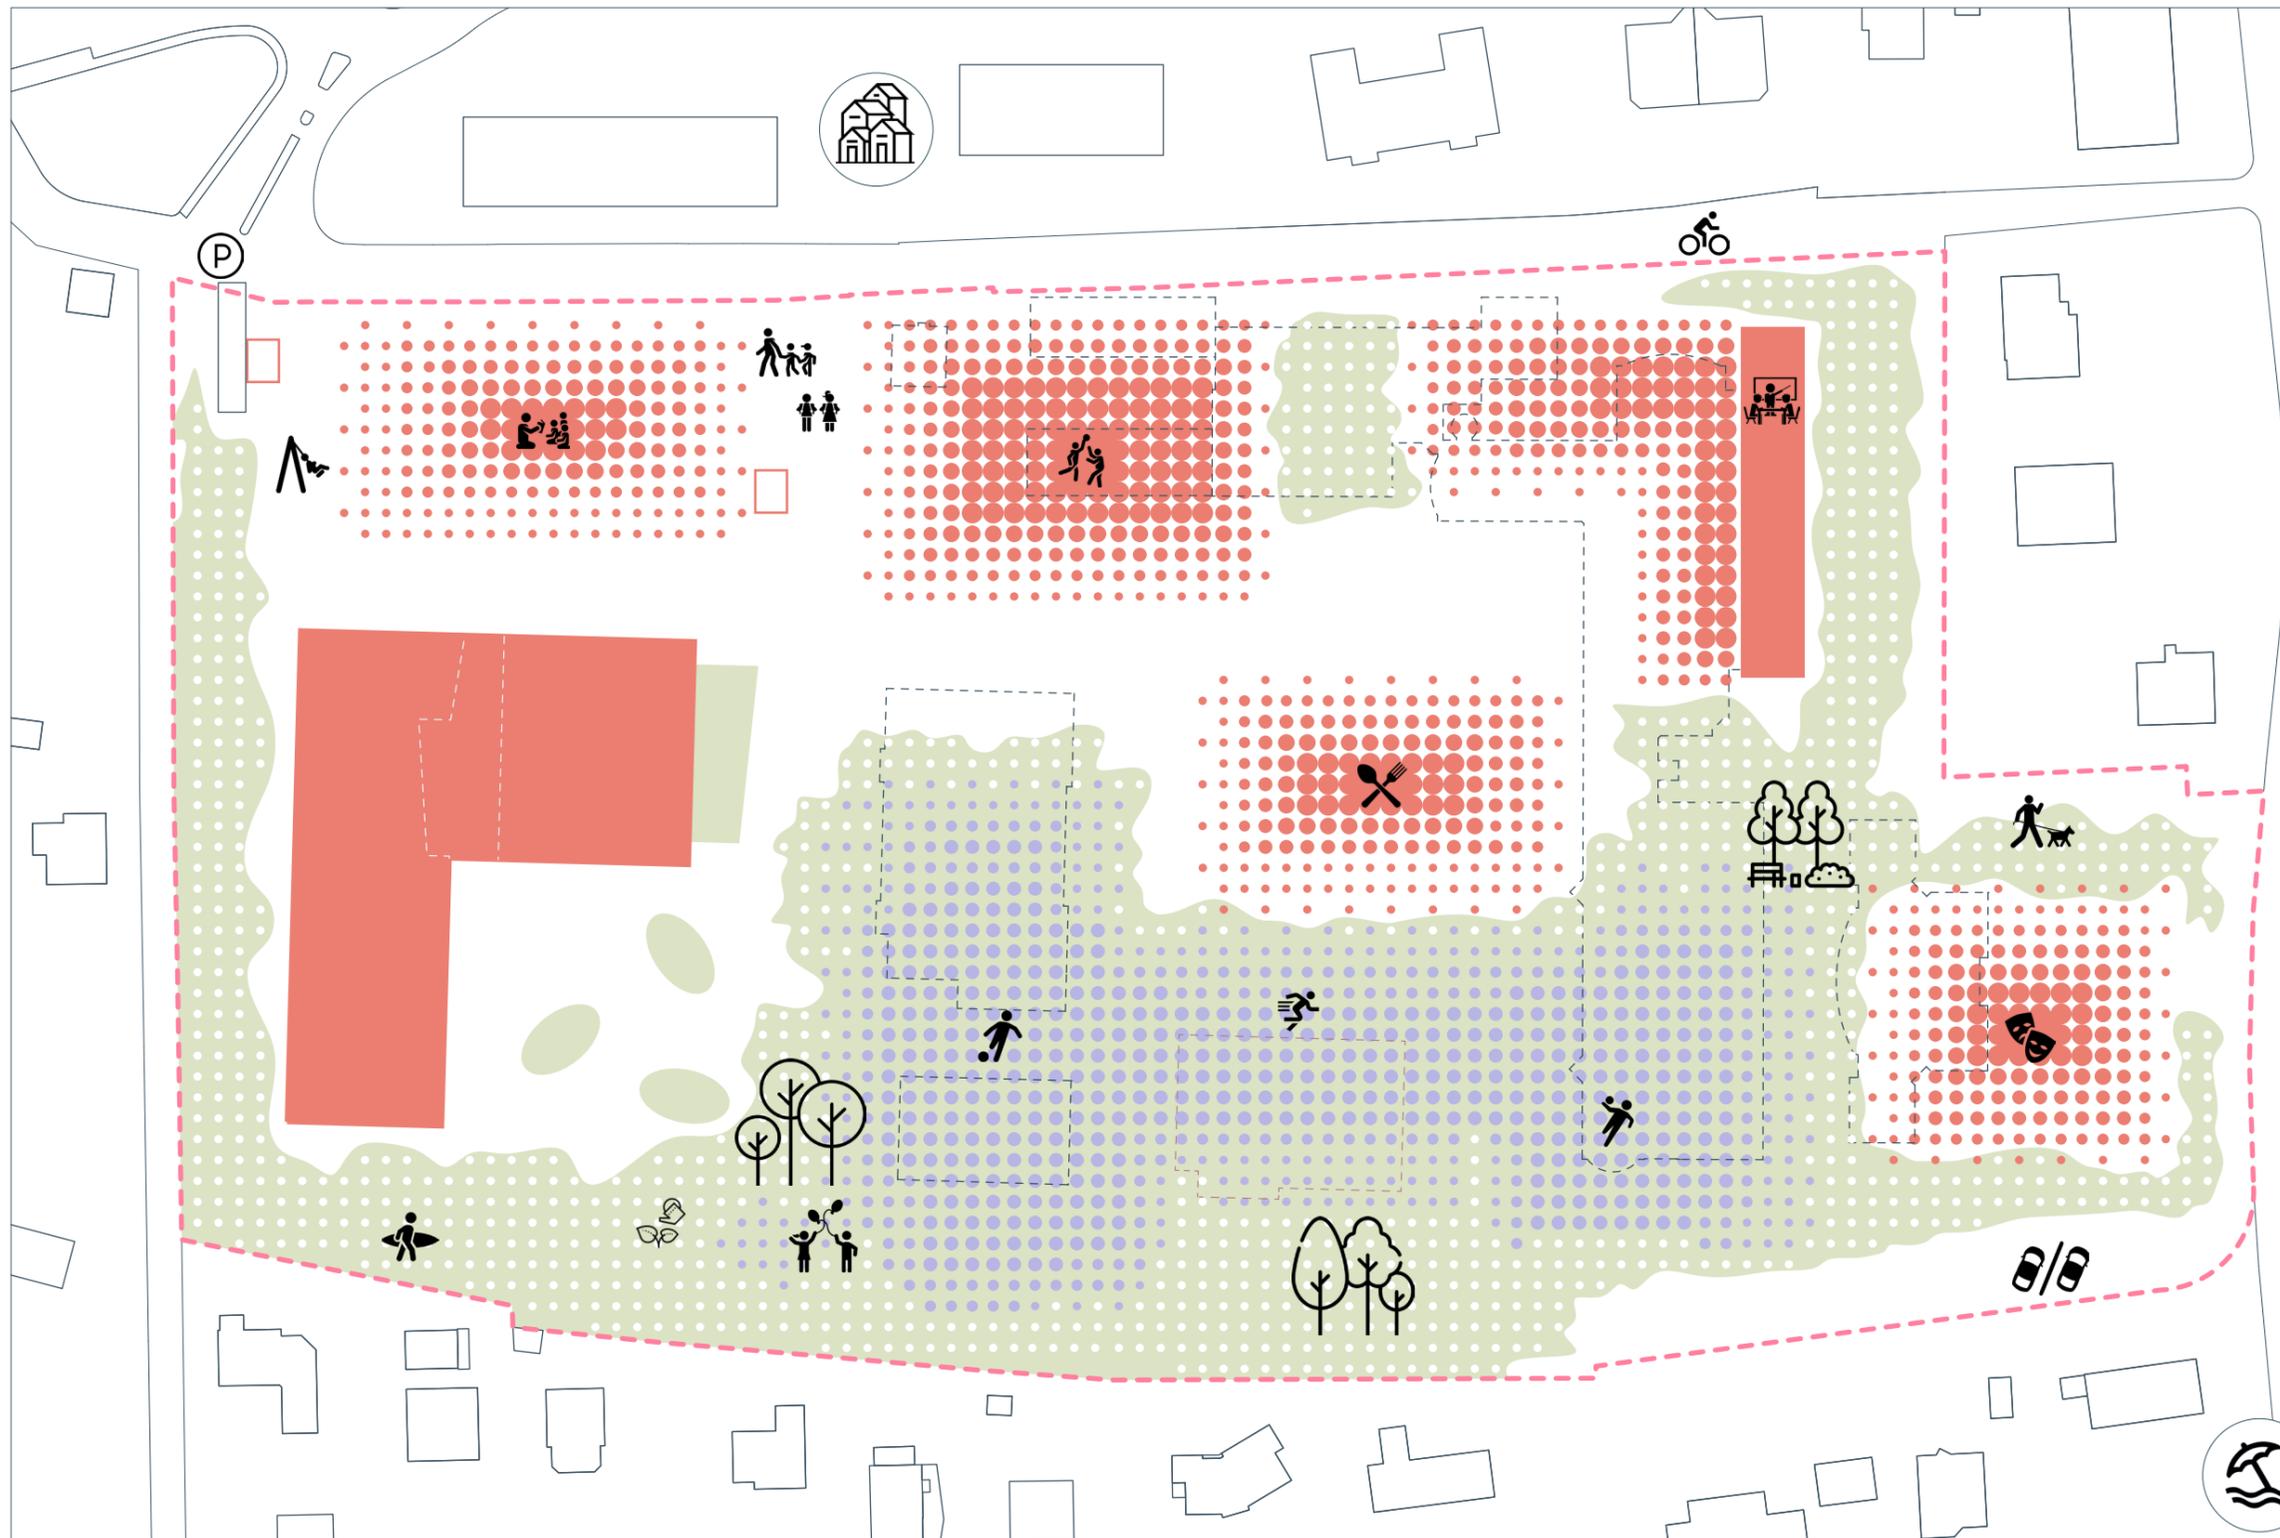


court terme

moyen terme

long terme

2022 ● 1 ● 2 ● 3 ● 4 ● 5 → 2035

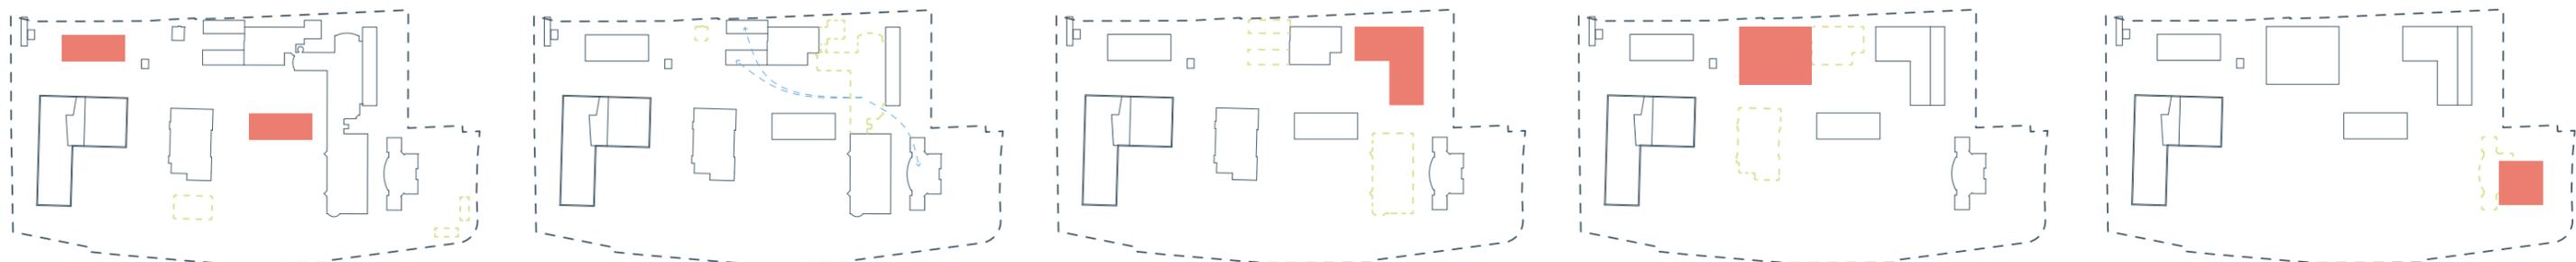

←..... pôle sportif & aménagement paysager .....→