


Développement du site Les Voiles du Léman

Projet à court, moyen et long terme

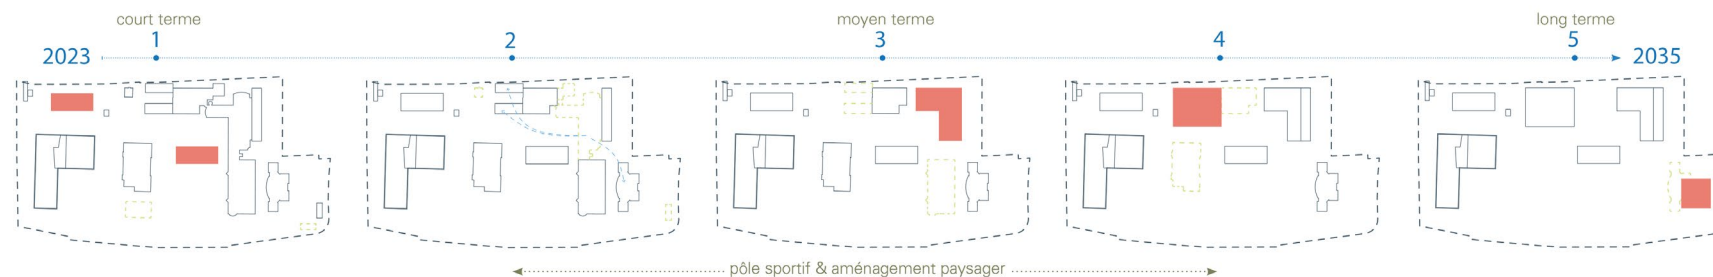

Étape 1

Construction du bâtiment de la cantine et du bâtiment des UAPE.

Relocalisation du terrain de tartin.

Démolition du portakabin des cadets et du local feu-voirie.

2024-2027

Étape 2

Déménagement des classes de l'aile Nord de l'annexe de Bâbord dans les pavillons Nord et dans les pavillons Est.

Démolition de l'aile nord de l'annexe de Bâbord et de la maison individuelle

Démolition du portakabin de la garderie.

Étape 3

Construction d'un nouveau bâtiment scolaire à l'angle nord-ouest.

Rénovation de la partie Nord de Bâbord construit dans les années 70.

Démolition de l'aile sud de Bâbord et des pavillons Nord.

Étape 4

Construction de la salle de sport VD6.

Démolition de la salle polyvalente et de la salle de gymnastique.

Étape 5

Construction de la salle de spectacle.

Démolition des pavillons Est.