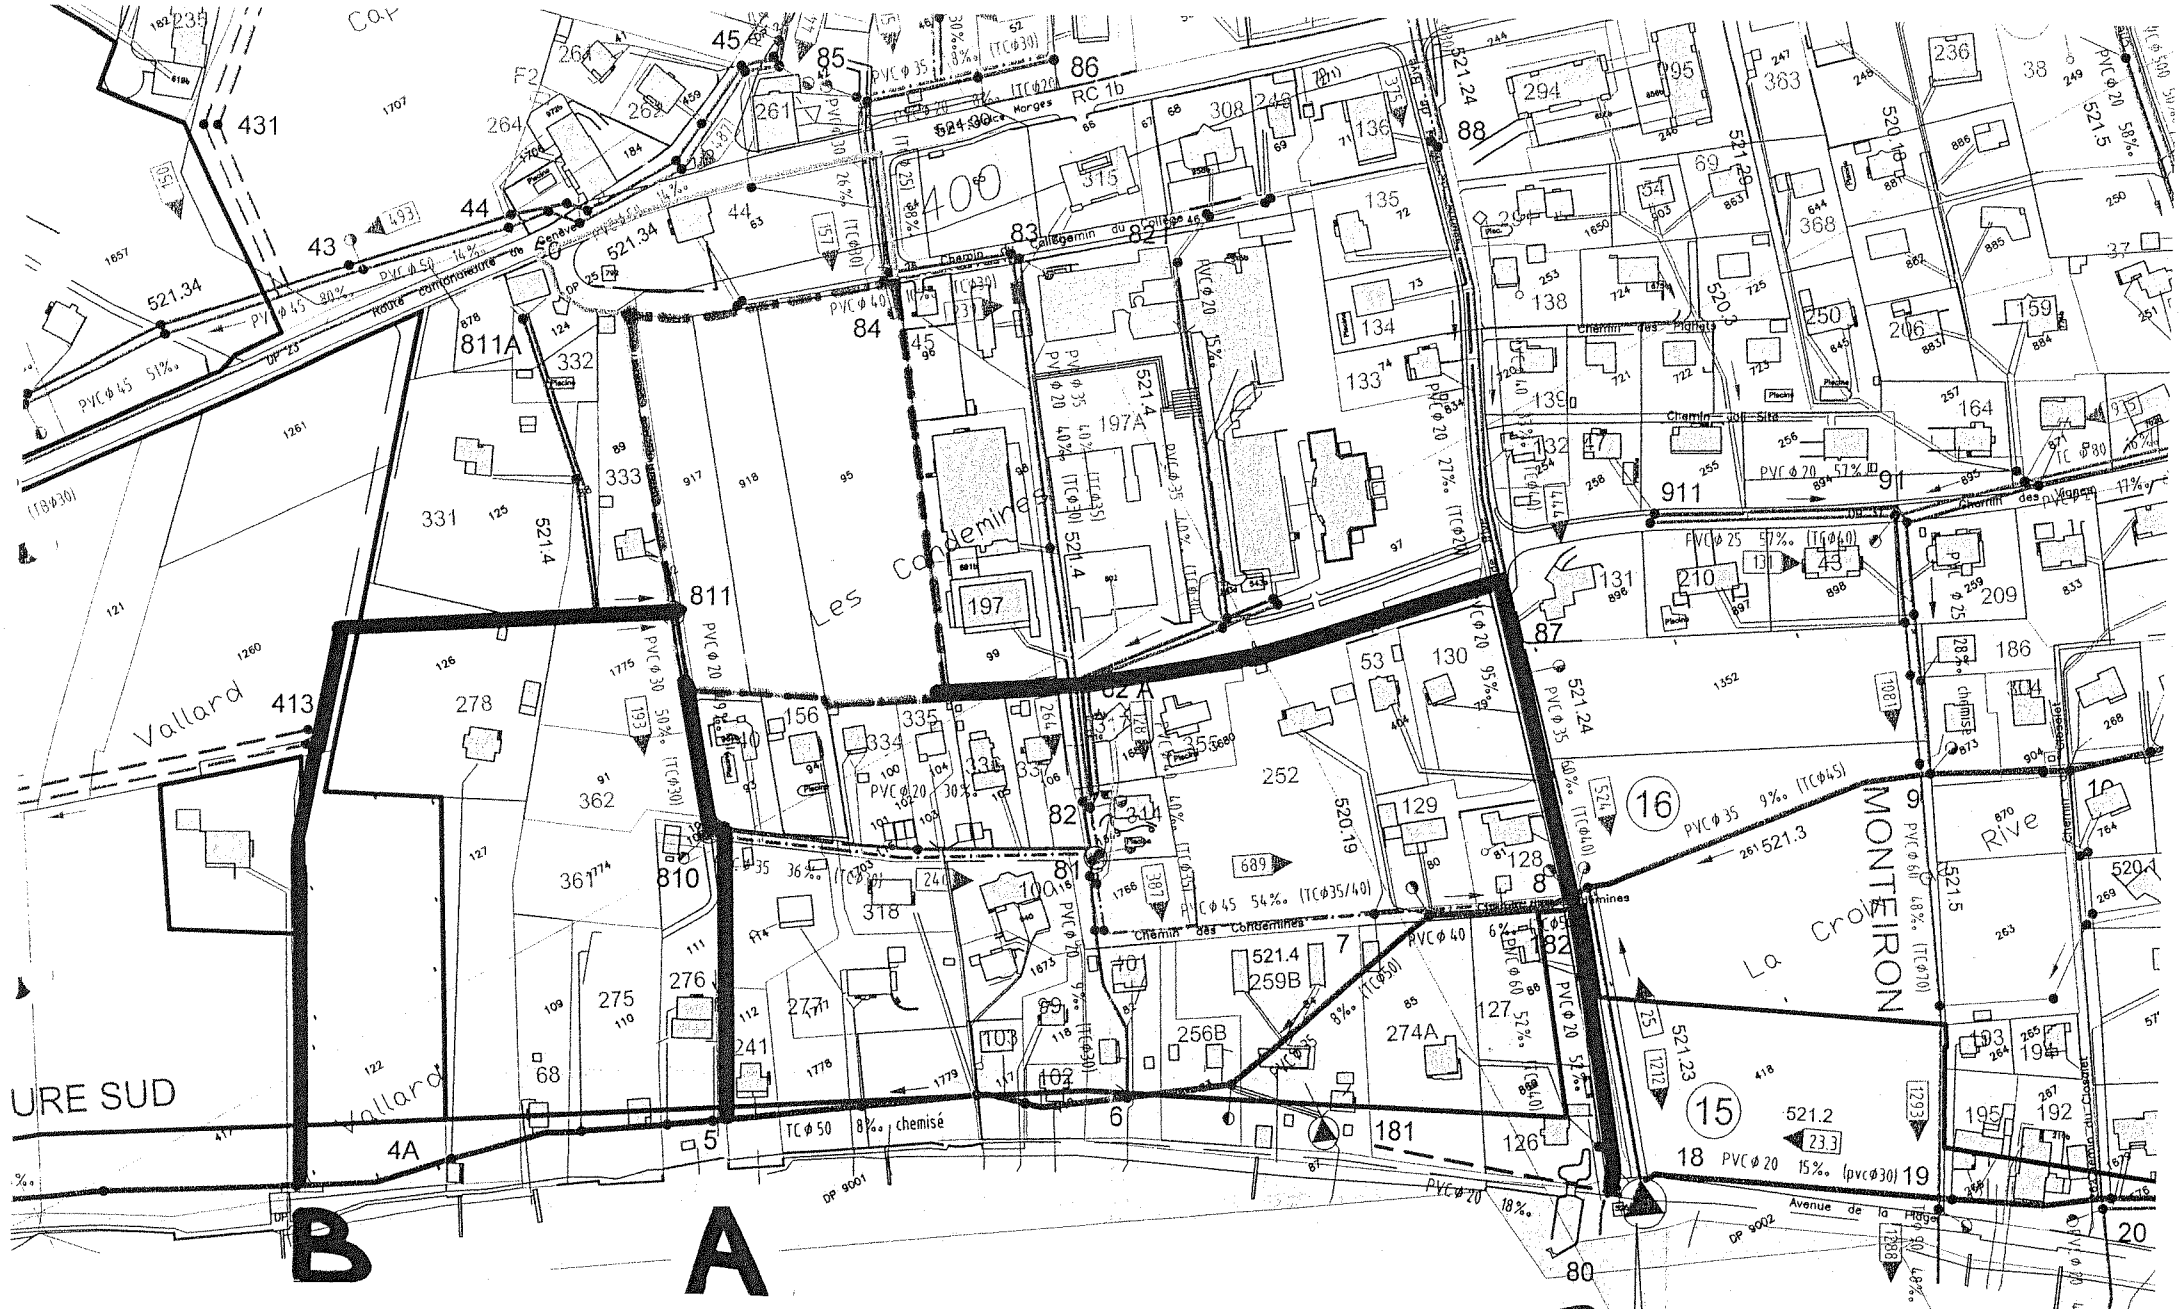

Commune de Préverenges Raccordement du collège intercommunal EU+EC
Extrait du PGEE plan no°9730-1

ST/CHY / LE 29.11.07

Commune de Préverenges
Service technique

Périmètre de construction du collège intercommunal