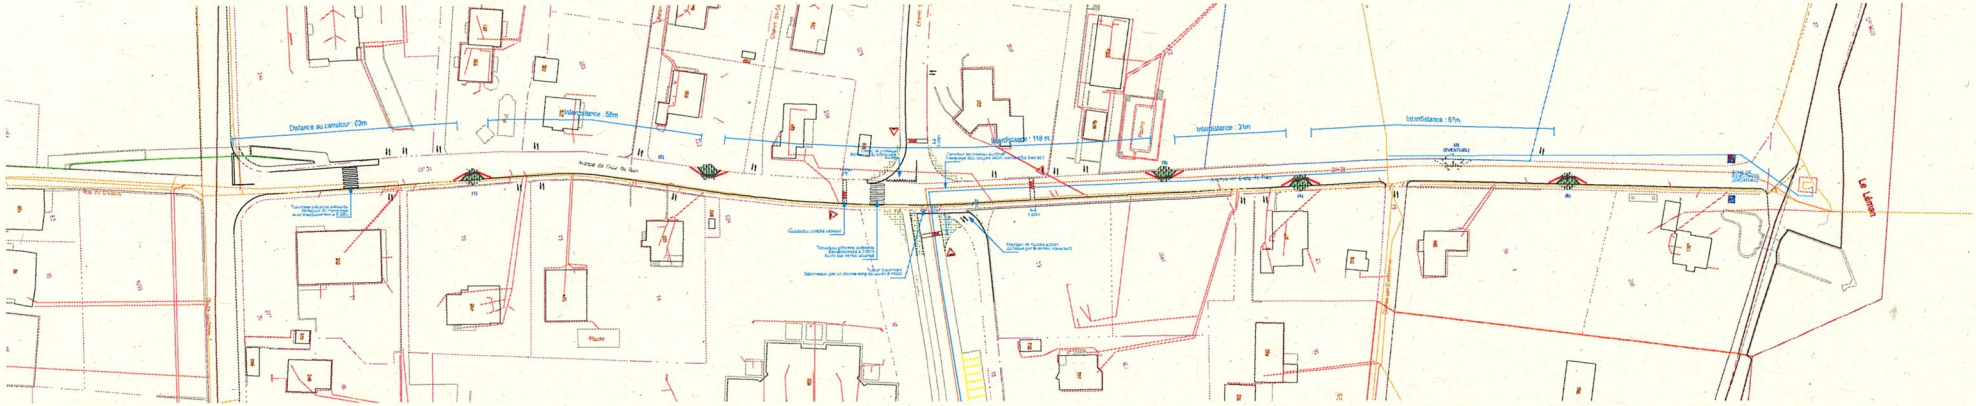

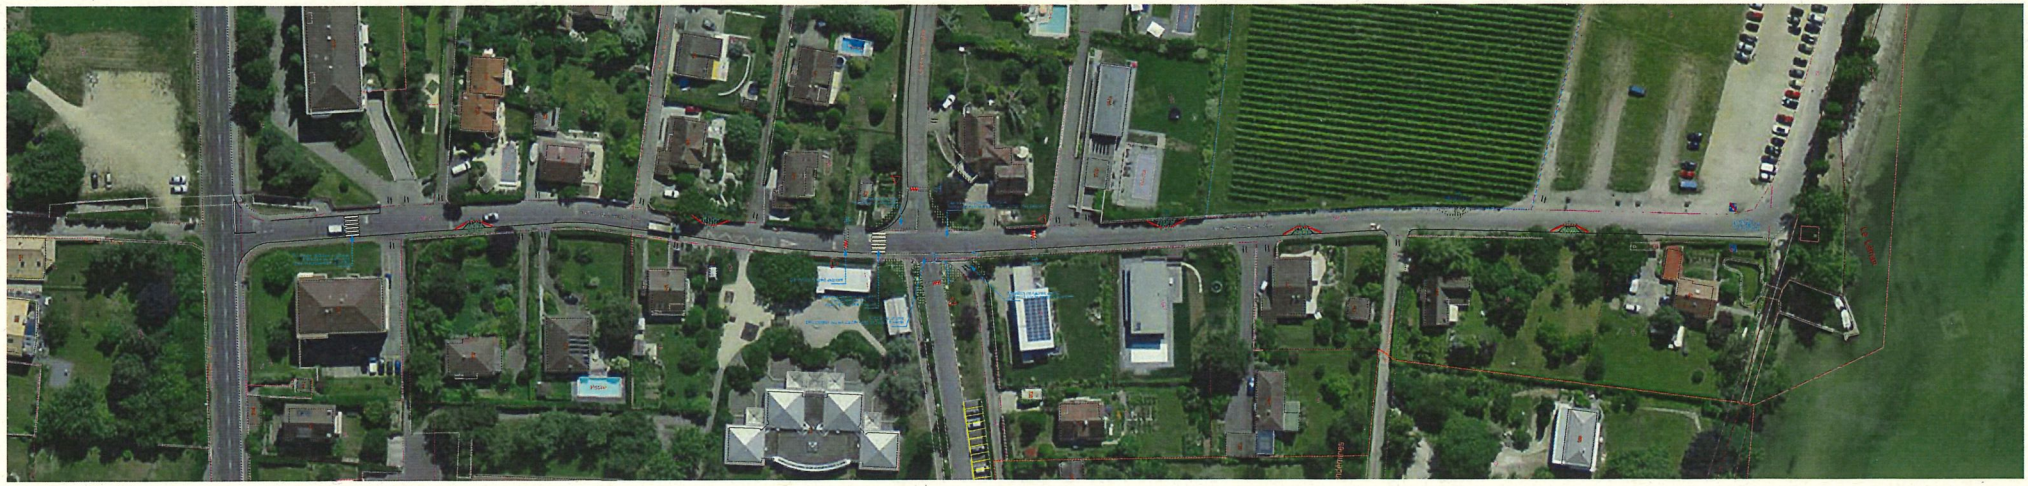

COMMUNE DE PREVERENGES
CANTON DE VAUD

AVENUE DE CROIX DE RIVE
Mise en place d'îlots paysagers et dispostifs d'évitement

ENQUETE PUBLIQUE

n° plan	Echelle : 1/500	Format : A0	Date : 11.04.2017	
01e	Indice	Date	Dessin	Modification
	-	-	-	-
	-	-	-	-
	-	-	-	-

Maître d'ouvrage / Propriétaire :

COMMUNE DE PREVERENGES
Rue de Lausanne 23 - 1028
Préverenges
tél 021/ 601 34 52

Architectes paysagistes / Auteur du plan :

L'ATELIER DU PAYSAGE
JEAN-YVES LE BARON Sàrl
Bd de Grancy 19A
1006 Lausanne
Tél. 021 617 17 58

LEGENDE
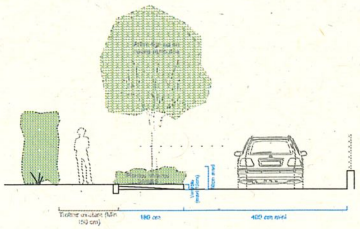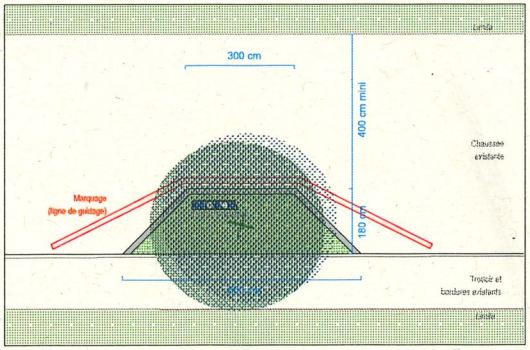
- Ilot planté de pleine terre (plantes basses à fleurs)
- Arbre indigène de moyen développement
- Accès riverains (déclassés)
- Marquage projet
- Marquage existant
- Balise de signalisation d'évitement