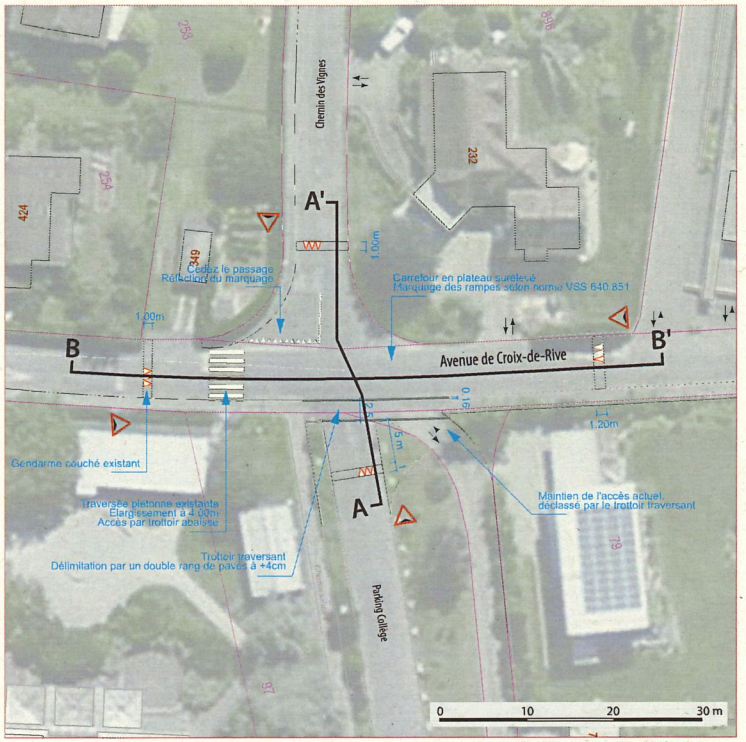

Source: Plan N°01e, 11.04.2017 – L'Atelier du paysage

A Echelle 1:150 A'

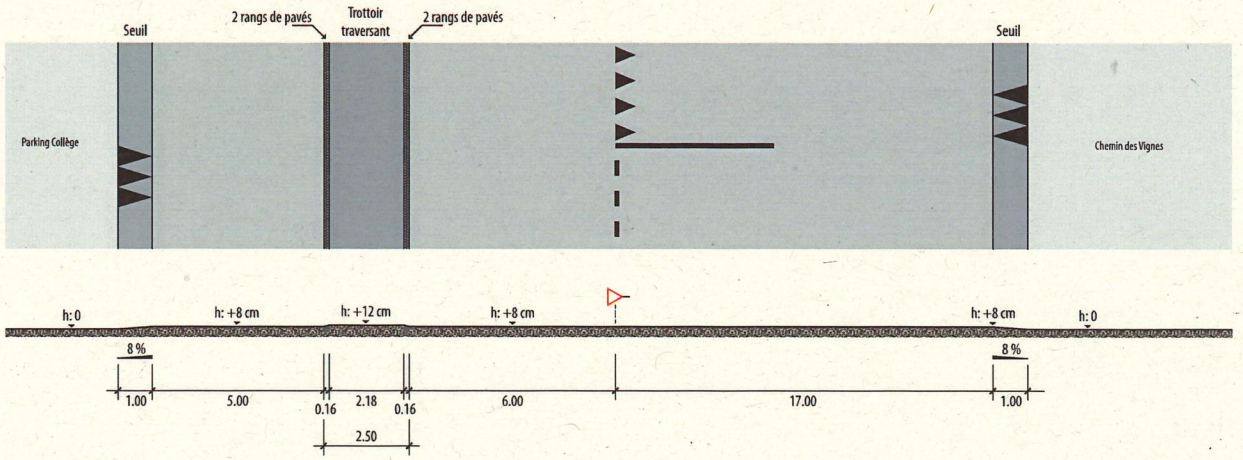

B Echelle 1:150 B'

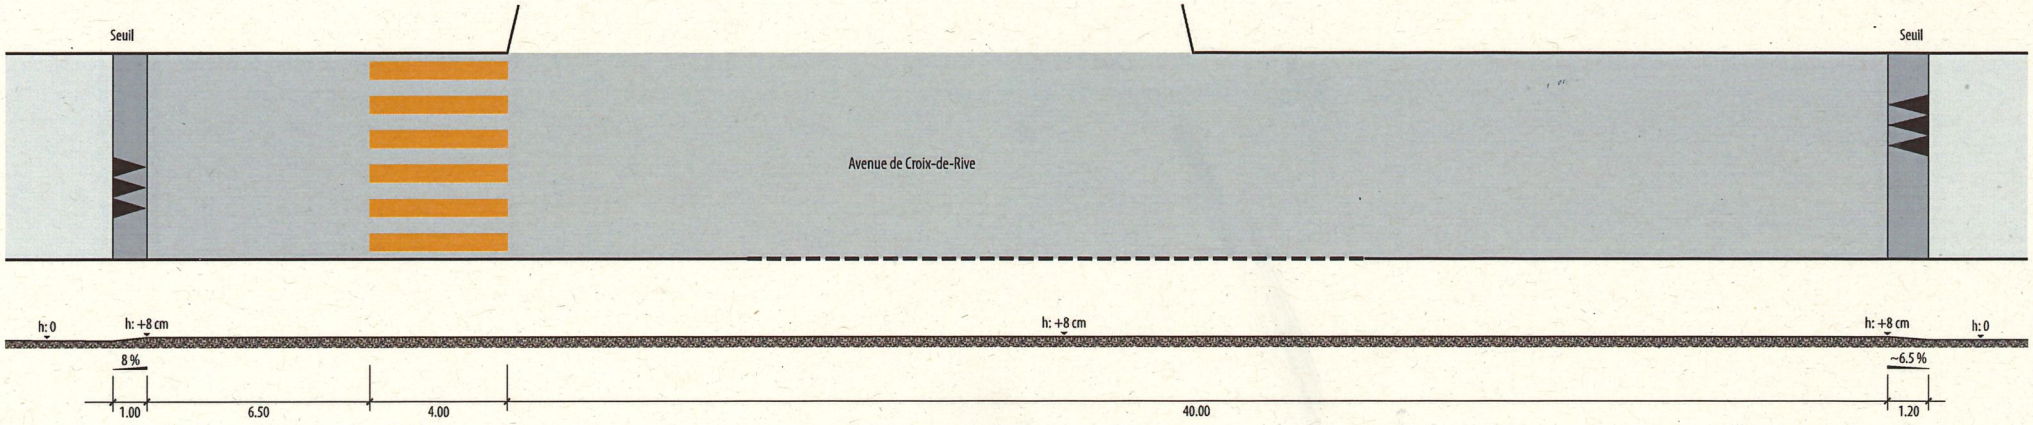

7006_61/05.05.2017/af

Christe & Gygax
Ingénieurs Conseils SA

Détails et profils du carrefour
Av. de Croix-de-Rive – Ch. des Vignes

Préverenges – Avenue de Croix-de-Rive

01 Annexe