PLAN CADASTRAL
MENSURATION NUMERIQUE

DISTRICT DE MORGES

5643-037 / PM-NK

COMMUNE DE PREVERENGES

PLAN 6

Coordonnées moyennes : 2'530'190 / 1'152'440

Adresses : "Route d'Yverdon 34a et 34b"

Constitution d'une servitude de passage à pied et de place de jeux publics

Exercice selon teinte jaune pour le passage à pied
Exercice selon teinte orange pour la place de jeux

SOUMIS A L'ENQUETE PUBLIQUE DU 11 AVR. 2025 **AU** 12 MAI 2025

Le Syndic :

DELACRETAZ Guy

MUNICIPALITÉ PREVERENGES

Le Secrétaire :

MONNIER Antoine

PLAN DRESSE POUR SERVITUDE

ALPHA-GEO
ingénieurs et géomètres sa
Succ. de Courdesse & Associés SA
Mèbre 11 | CP 103 | 1033 Cheseaux/Lsne
tél 021 731 91 50 | cheseaux@alpha-geo.ch
www.alpha-geo.ch

Cheseaux-sur-Lausanne, le 24 mars 2025

Sébastien Hämmerli / Inés Sancho Dupraz
Ingénieurs géomètres brevetés

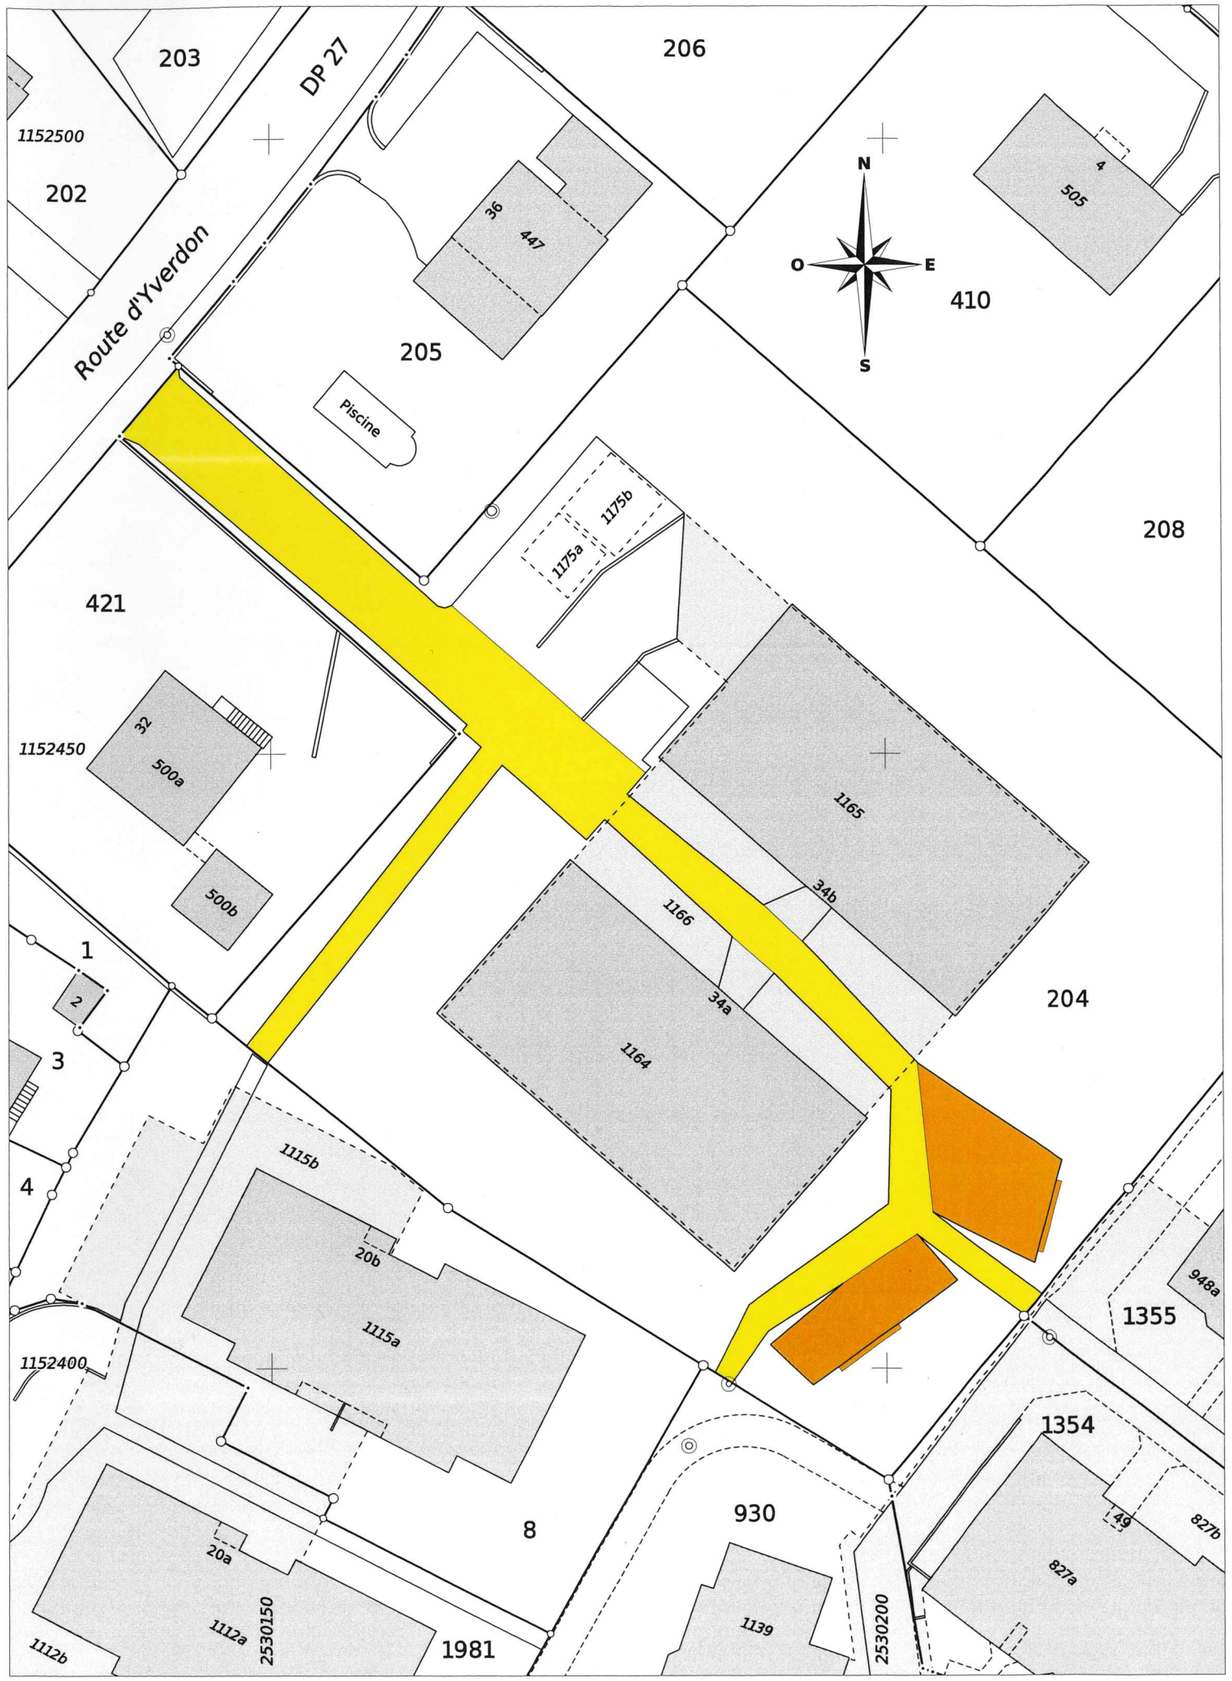

ALPHA-GEO - Ingénieurs et Géomètres SA
DT n° 5643-037 - Cheseaux-sur-Lausanne, le 24 mars 2025

1:500
Mensuration numérique
Source : Géodonnées Etat de Vaud du 26/09/2024