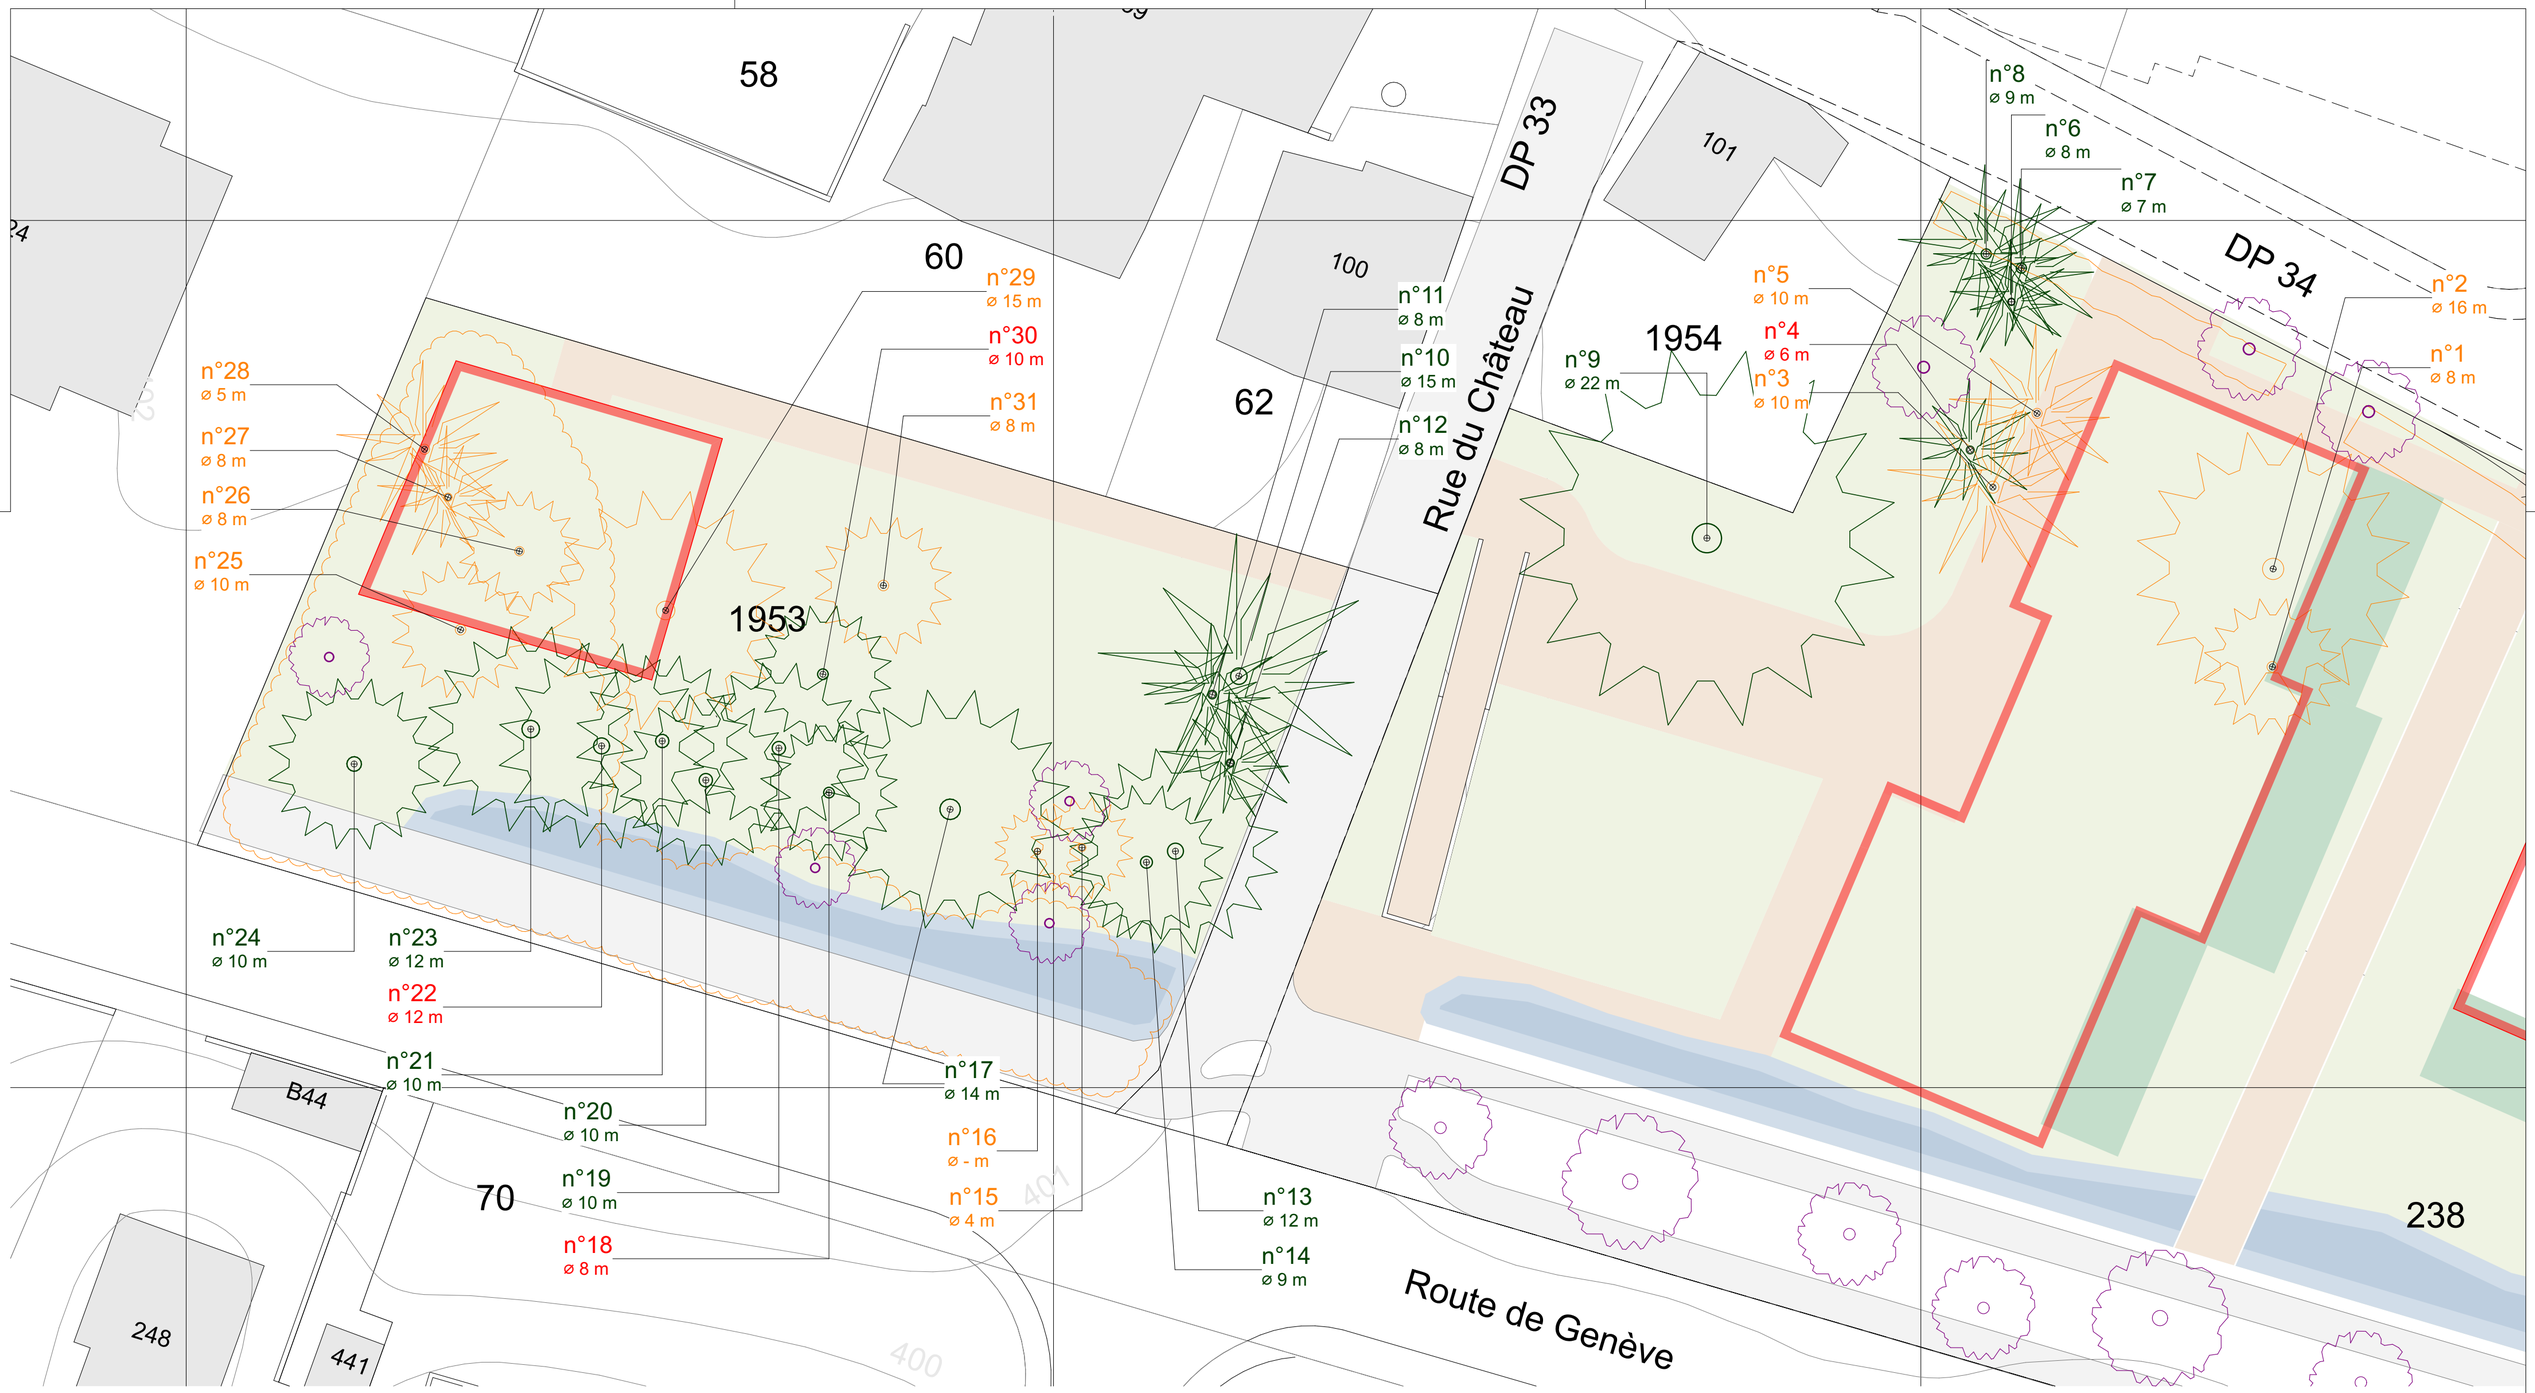


PLAN DES ARBRES ET RELEVÉ DES COURONNES SELON PLAN GÉOMÈTRE BBHN 2018

Plan 1:250

Arbres conservés

Arbres conservés conciliation

Arbres abattus

Arbres compensatoires
à planter (diamètre et valeur à définir par la Commune lors des permis de construire)