
Commune de Préverenges
Parcelles 1953, 238, 239 et 914
Echelle 1 : 500

Dossier technique : 113'566.005 JKO
Coordonnées nationales : 2'530'260 / 1'152'140

Relevé altimétrique du 21 novembre 2018

REFERENCE ALTIMETRIQUE: PFA 1 n°11a 404.070 m

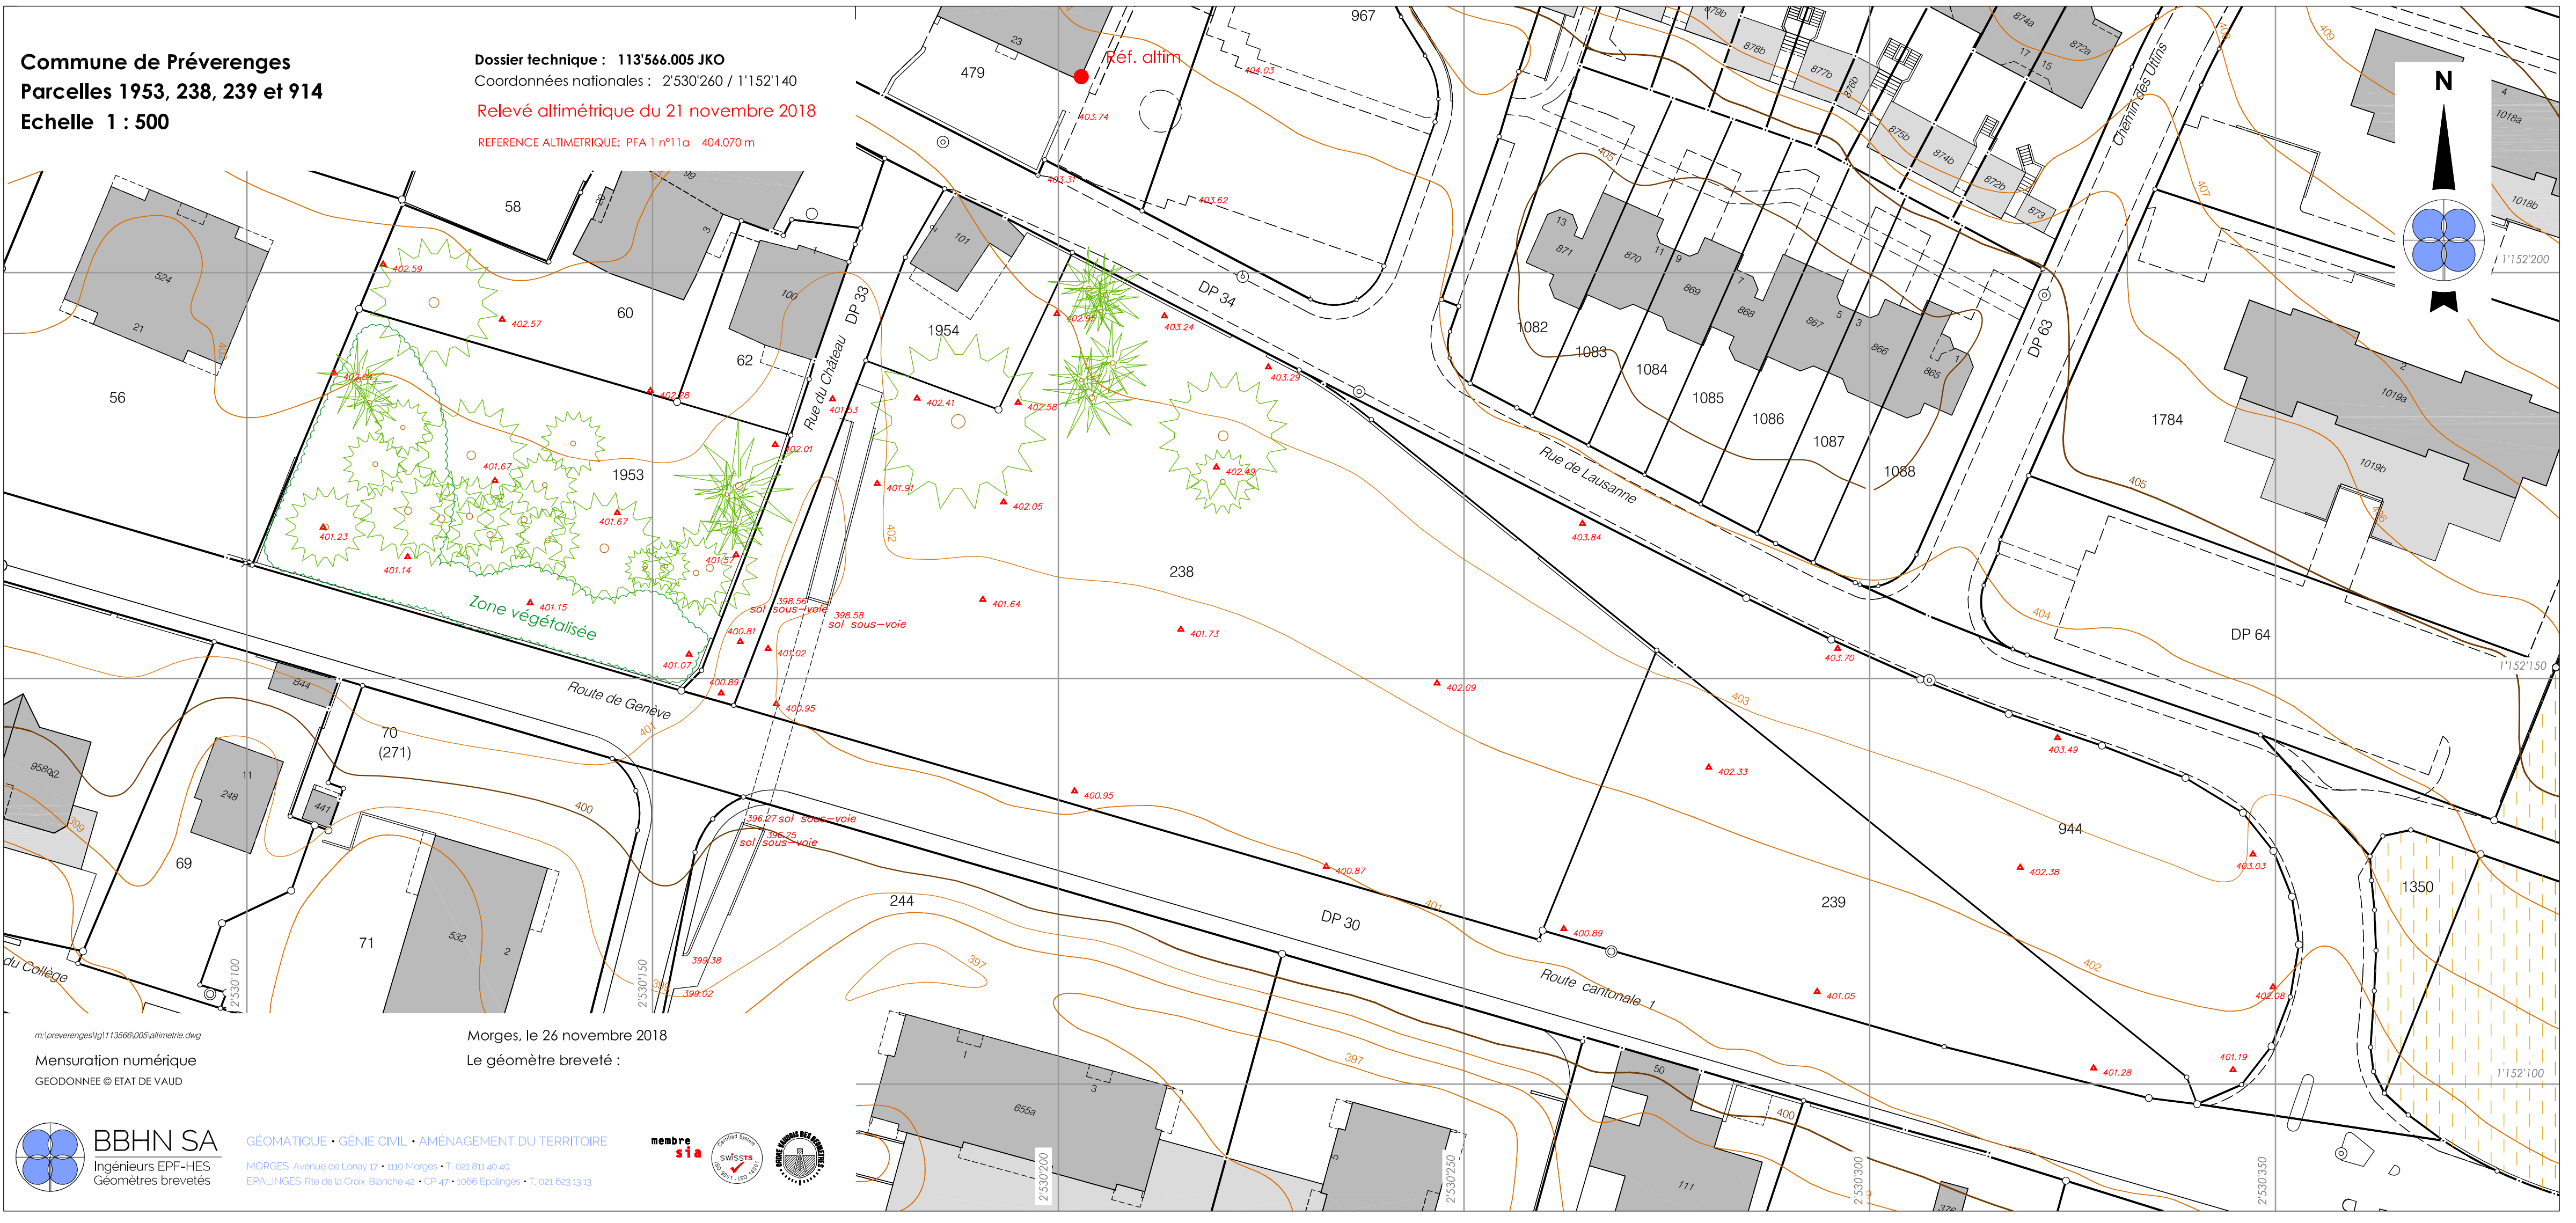

m:\preverenges\tg\113566\005\altimetrie.dwg

Mensuration numérique

GEODONNEE © ETAT DE VAUD

Morges, le 26 novembre 2018

Le géomètre breveté :

BBHN SA
Ingénieurs EPF-HES
Géomètres brevetés

GÉOMATIQUE • GÉNIE CIVIL • AMÉNAGEMENT DU TERRITOIRE

MORGES Avenue de Lonay 17 • 1110 Morges • T. 021 811 40 40
EPALINGES Rte de la Croix-Blanche 42 • CP 47 • 1066 Epalinges • T. 021 623 13 13

membre sia